


GARTENHAUS PALMA 3, 28MM


Hochwertiges nordisches Fichtenholz

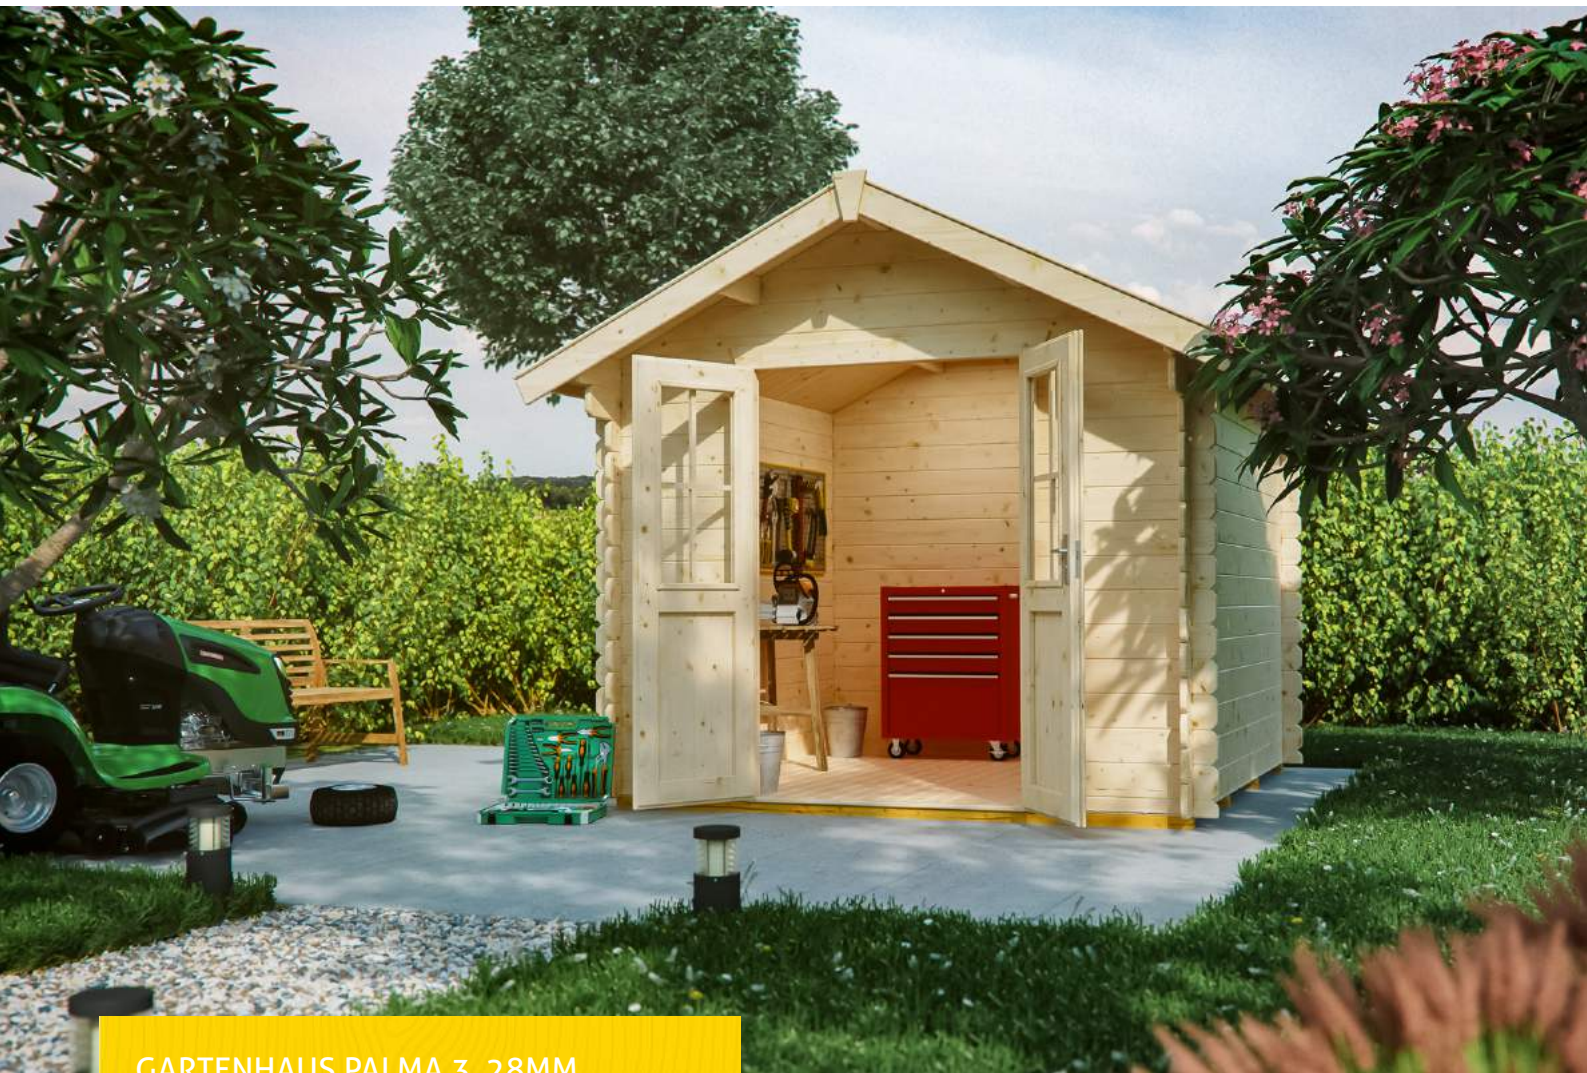

GARTENHAUS PALMA 3, 28MM
250 x 300 cm

Gestaltungsbeispiel

- 28 mm Wandstärke
- Profilierte Eckverbindungen
- 19 mm Fußboden
- Dach 19 mm Profilschalung

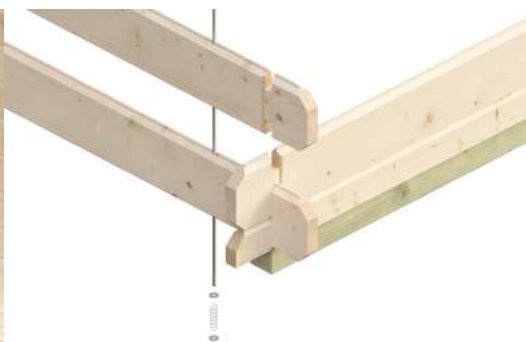



Gartenhaus

GARTENHAUS PALMA 3, 250 X 300 CM, NATUR

Datenblatt / Baubeschreibung

Material	Nordische Fichte
Farbe	Natur
Farbbehandlung	Unbehandelt
Größe	250 x 300 cm
Aufstellbreite (Sockelmaß)	250 cm
Aufstelltiefe (Sockelmaß)	300 cm
Außenbreite inkl. Dachüberstand	280 cm
Außentiefe inkl. Dachüberstand	355 cm
Firsthöhe	256 cm
Seitenwandhöhe	195 cm
Wandart	Blockbohlen
Wandstärke	28 mm
Eckverbindung	Classic, symmetrisch gefräst
Windverband	Zuganker mit Gewindestange
Anzahl Räume	1
Dachform	Satteldach



Dachaufbau	19 mm Profilschalung mit Nut und Feder
Material Dacheindeckung	Eine Lage Dachpappe zur Ersteindeckung
Farbe Dach	Schwarz
Dachstärke	19 mm
Dachfläche	11.34 m²
Dachblende	Holzblende
Dachneigung	zur Seite
Gefälle	26 °
Dachüberstand vorne	40 cm
Dachüberstand hinten	15 cm
Dachüberstand links	15 cm
Dachüberstand rechts	15 cm
Schindelbedarf á 2m ²	7 Paket(e)
Fußboden	Holzdielen, unbehandelt
Fußbodenstärke	19 mm
Grundlager	Kantholz, imprägniert
Maße Grundlager	60 x 60 mm
Grundfläche	7.5 m²
umbauter Raum (ohne Vordach)	16.91 m³
umbauter Raum (inkl. Vordach)	19.17 m³
Schneelast (sk)	0.85 kN/m²
Windstaudruck q	0.95 kN/m²
Türen	1x Doppeltür, halbverglast, 117,5 x 179,5 cm, Profilzylinderschloss mit 3 Schlüsseln
Verglasung Tür 1	Echtglas
Anzahl Packstücke	1
Verpackungsmaß	Breite: 381 cm, Höhe: 44 cm, Tiefe: 120 cm, 586 kg
Verpackungsgewicht gesamt	586 kg
nicht im Lieferumfang enthalten	Beton, Verankerung Grundlager mit Untergrund (Fundament)
Garantie	5 Jahre gemäß unseren Garantiebedingungen
Lieferhinweis	Für die Anlieferung muss die Zufahrt für 40 t-LKW möglich sein! Die Anlieferung erfolgt frei Bordsteinkante (Festland Deutschland).



Artikelnummer **601509**


EAN-Nummer **4018211601509**

GARTENHAUS PALMA 3, 28MM


250 x 300 cm



Grundriss

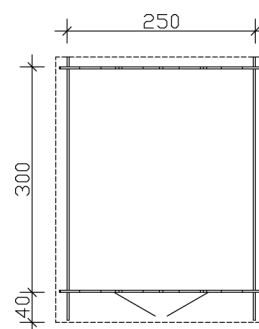

Schnitt

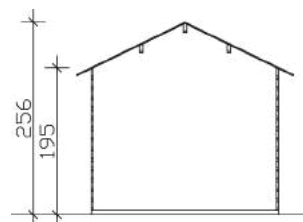

GARTENHAUS PALMA 3, 28MM


250 x 300 cm
Schnitte und Ansichten Maßstab 1:100



Ansicht Vorne




Ansicht Links

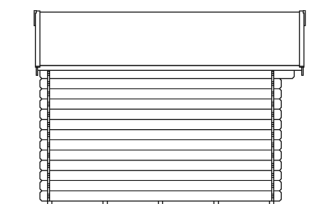


GARTENHAUS PALMA 3, 28MM
250 x 300 cm
Schnitte und Ansichten Maßstab 1:100



Ansicht Rechts

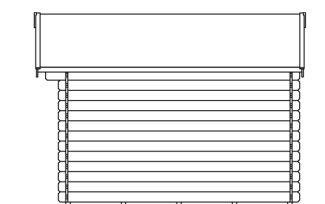

Ansicht Hinten

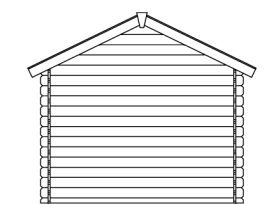

GARTENHAUS PALMA 3, 28MM
250 x 300 cm
Schnitte und Ansichten Maßstab 1:100

