


GARTENHAUS TOKIO 4, 19MM

Großzügige Glasfront

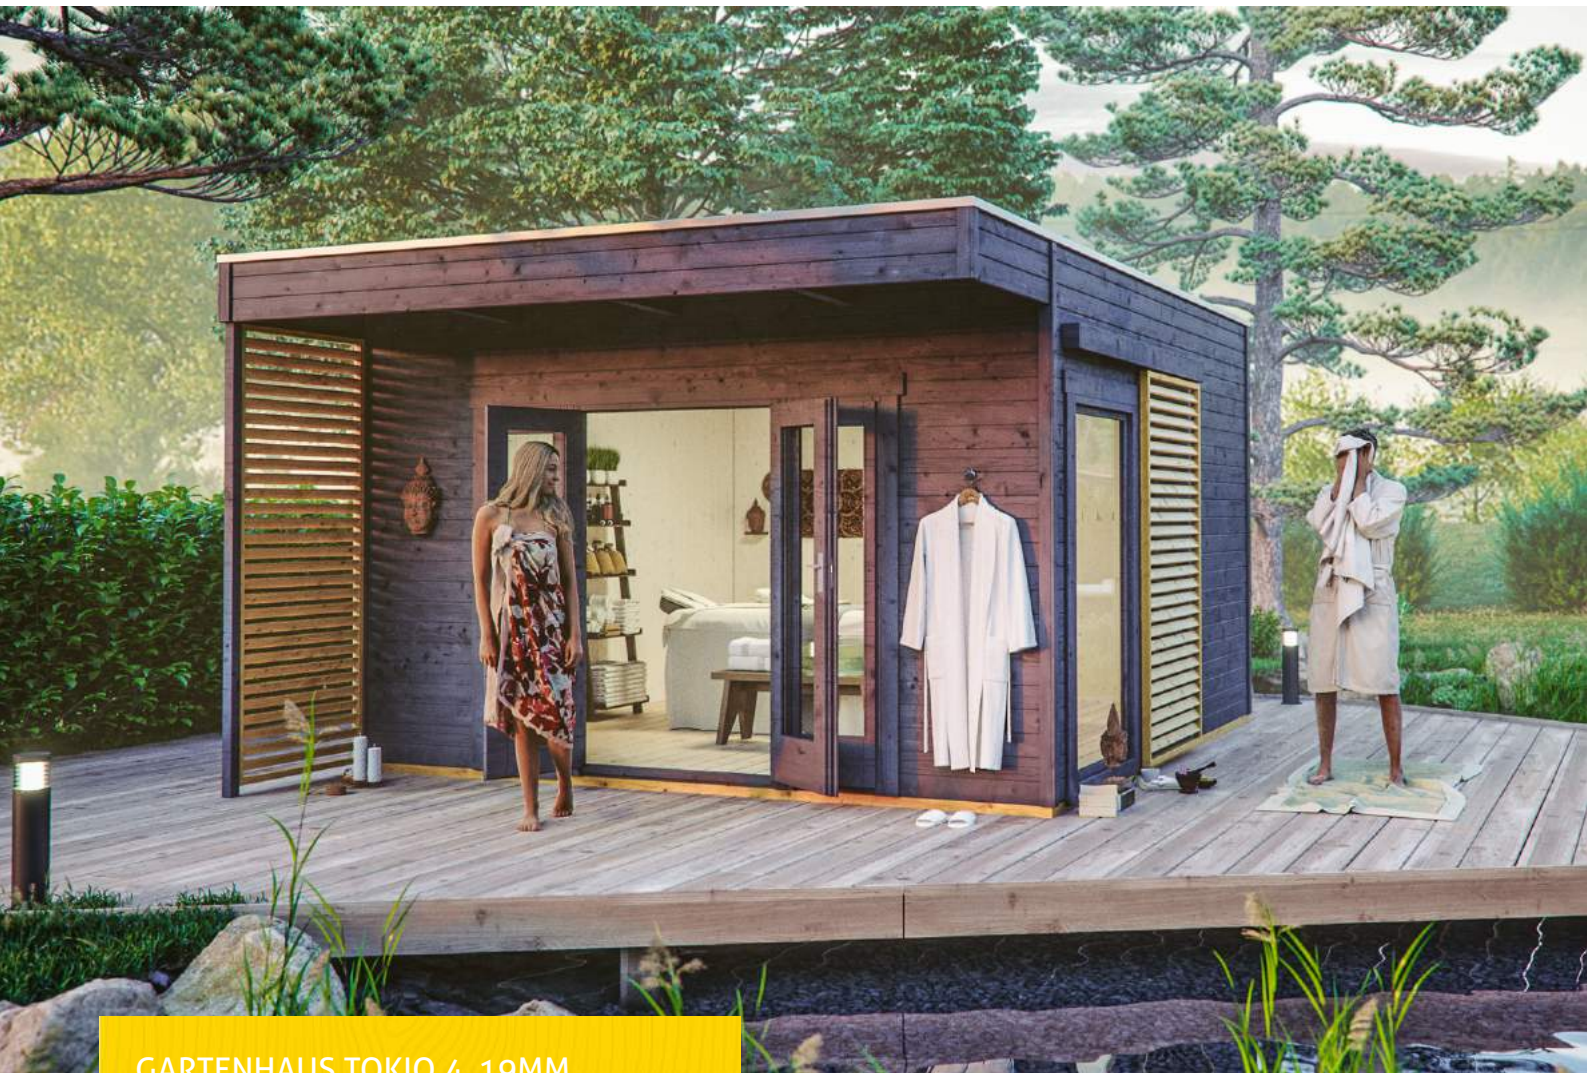

GARTENHAUS TOKIO 4, 19MM
402 x 402 cm

Gestaltungsbeispiel

- Zwei Lamellenelemente
- Hochwertiges nordisches Fichtenholz
- 19 mm Wandstärke
- Inklusive Isoliermaterial für Dach und Wände





Gartenhaus

GARTENHAUS TOKIO 4, 402 X 402 CM, DOPPELSCHALIG, SCHIEFERGRAU

Datenblatt / Baubeschreibung

Material	Nordische Fichte
Farbe	Schiefergrau
Farbbehandlung	Die Blockbohlen und Eckblenden sowie die Türen und Fenster sind von außen, die Dachblenden beidseitig farbbehandelt. Die Innenseiten der Blockbohlen sowie Schnittkanten, Fußboden, Dachschalung und Pfetten sind produktionsbedingt unbehandelt.
Größe	402 x 402 cm
Aufstellbreite (Sockelmaß)	402 cm
Aufstelltiefe (Sockelmaß)	402 cm
Außenbreite inkl. Dachüberstand	402 cm
Außentiefe inkl. Dachüberstand	502 cm
Firsthöhe	270 cm
Seitenwandhöhe	248 cm
Wandart	Blockbohlen
Wandstärke	19 60 14 mm
Eckverbindung	Trend, stumpf gestoßen
Windverband	Eckpfosten mit Verschraubung
Anzahl Räume	1



Dachaufbau	19 mm Profilschalung mit Nut und Feder
Material Dacheindeckung	KSK-M Dachbahn
Farbe Dach	Silbergrau
Dachstärke	19 mm
Dachfläche	19.94 m²
Dachblende	Holz-Blende mit Aluminium-Abschlusskante
Dachneigung	nach hinten
Gefälle	2 °
Dachüberstand vorne	100 cm
Dachüberstand hinten	5 cm
Dachüberstand links	0 cm
Dachüberstand rechts	0 cm
Fußboden	Holzdielen, unbehandelt
Fußbodenstärke	19 mm
Grundlager	Kantholz, imprägniert
Maße Grundlager	60 x 60 mm
Grundfläche	16.16 m²
umbauter Raum (ohne Vordach)	43.63 m³
umbauter Raum (inkl. Vordach)	54.49 m³
Schneelast (sk)	1.5 kN/m²
Windstaudruck q	0.65 kN/m²
Türen	1x Doppeltür, vollverglast, 112,2 x 181,5 cm, Profilzylinderschloss mit 3 Schlüsseln
Verglasung Tür 1	Isolierverglasung
Fenster	1x Einzelfenster 95 x 181,5 cm, Dreh-Kipp-Funktion, Isolierverglasung 2x Fensterelement 34 x 149 cm, feststehend, Isolierverglasung
Anzahl Packstücke	2
Verpackungsmaß	Breite: 510 cm, Höhe: 105 cm, Tiefe: 120 cm, 1960 kg Breite: 120 cm, Höhe: 120 cm, Tiefe: 125 cm, 65 kg
Verpackungsgewicht gesamt	2025 kg
nicht im Lieferumfang enthalten	Beton, Verankerung Grundlager mit Untergrund (Fundament)
Garantie	5 Jahre gemäß unseren Garantiebedingungen
Lieferhinweis	Für die Anlieferung muss die Zufahrt für 40 t-LKW möglich sein! Die Anlieferung erfolgt frei Bordsteinkante (Festland Deutschland).



Artikelnummer **604357-13**


EAN-Nummer **4018211035885**

GARTENHAUS TOKIO 4, 19MM


402 x 402 cm



Grundriss

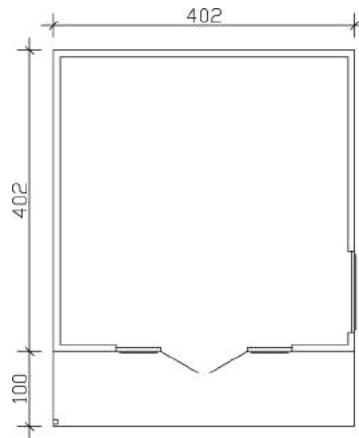

Schnitt

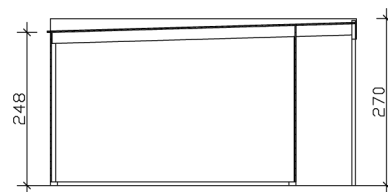


GARTENHAUS TOKIO 4, 19MM

402 x 402 cm


Schnitte und Ansichten Maßstab 1:100



Ansicht Vorne

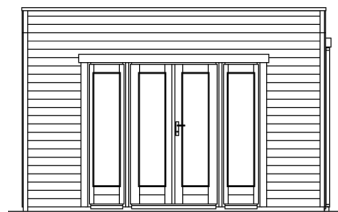

Ansicht Links

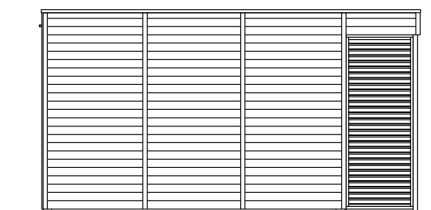

GARTENHAUS TOKIO 4, 19MM


402 x 402 cm
Schnitte und Ansichten Maßstab 1:100



Ansicht Rechts



Ansicht Hinten

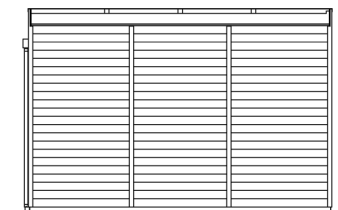

GARTENHAUS TOKIO 4, 19MM
402 x 402 cm
Schnitte und Ansichten Maßstab 1:100

