CARPORT EMSLAND

Flachdach-Carport

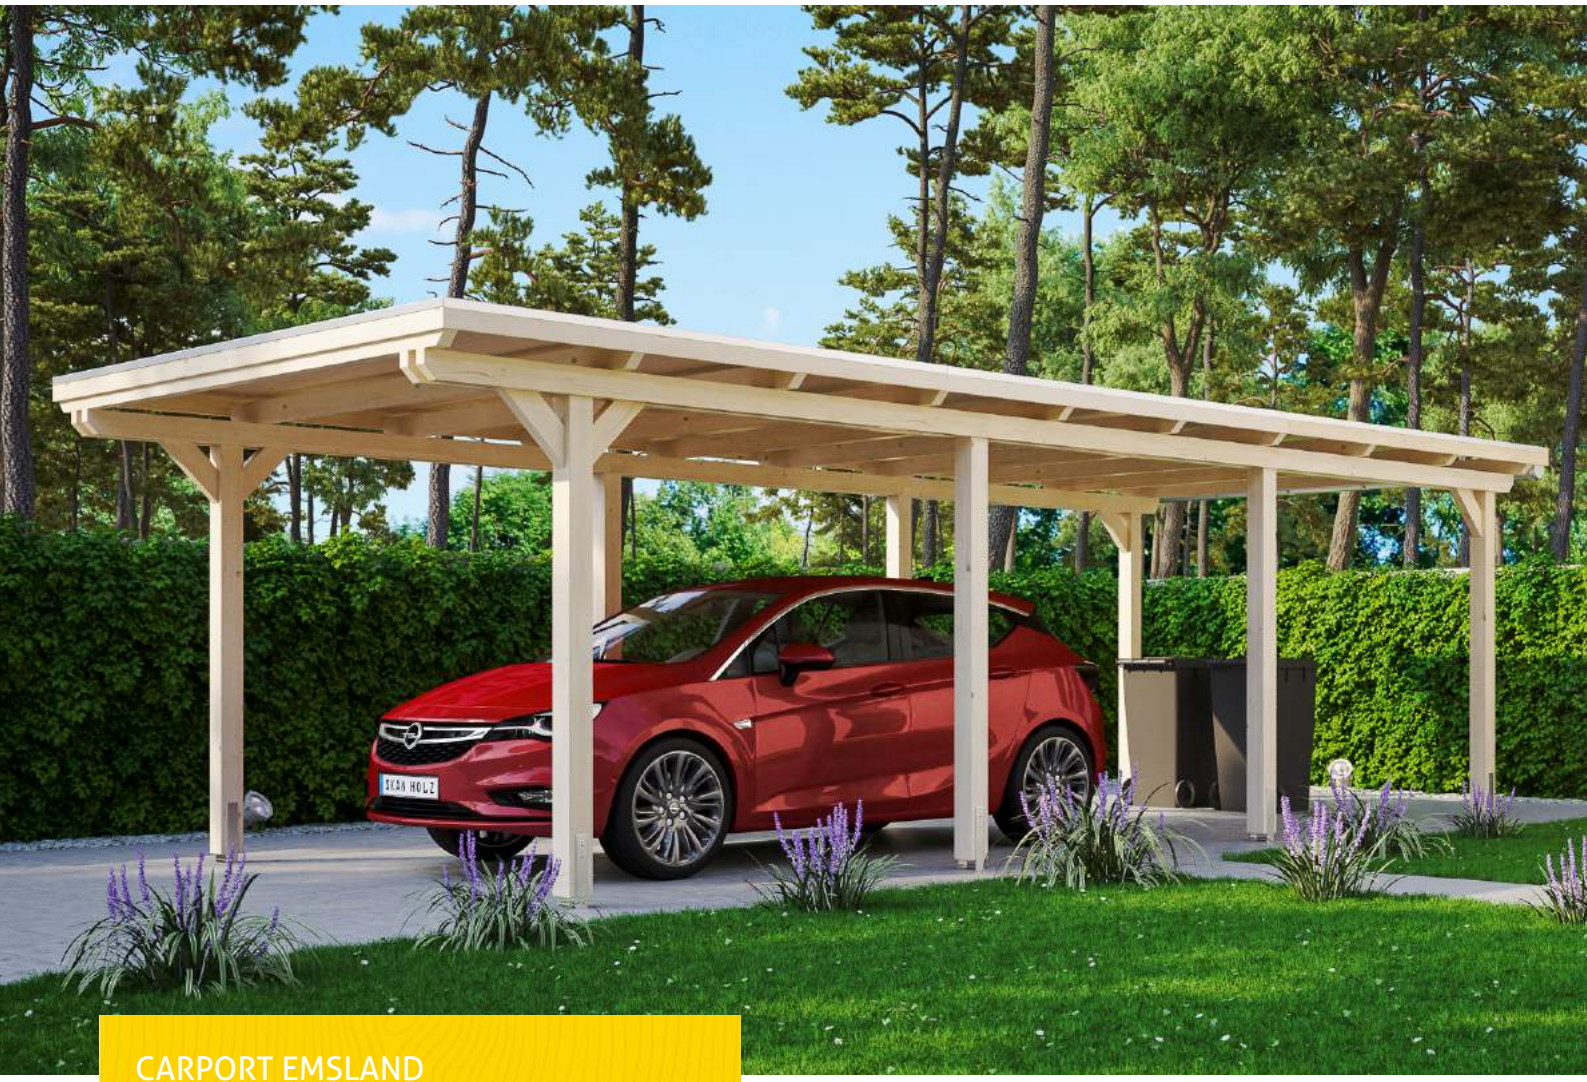

CARPORT EMSLAND
354 x 846 cm

Gestaltungsbeispiel

- Massive Konstruktion aus hochwertigem Leimholz (BSH-Fichte)
- Farblich unbehandelt
- Aluminium-Dachplatten
- Pfosten 12x12cm

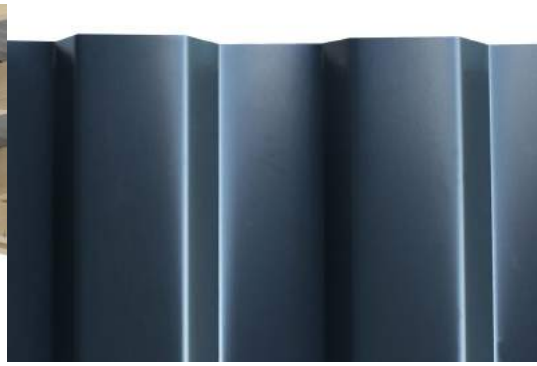

© SKAN HOLZ Europe GmbH | D-21227 Bendestorf | Technische Änderungen und Farbabweichungen vorbehalten. Keine Haftung für Druckfehler. | 31.05.2023

Carport

CARPORT EMSLAND 354 X 846 CM MIT ALUMINIUMDACH, NATUR

Datenblatt / Baubeschreibung

Material	**Leimholz, Fichte**
Farbe	**Natur**
Farbbehandlung	**Unbehandelt**
Größe	**354 x 846 cm**
Aufstellbreite (Sockelmaß)	**315 cm**
Aufstelltiefe (Sockelmaß)	**738 cm**
Außenbreite inkl. Dachüberstand	**354 cm**
Außentiefe inkl. Dachüberstand	**846 cm**
Firsthöhe	**238 cm**
Traufenhöhe	**221 cm**
Gesamthöhe vorne	**238 cm**
Gesamthöhe hinten	**221 cm**
Dachform	**Flachdach**
Material Dacheindeckung	**Aluminium-Dachplatten mit Trapezprofil**
Farbe Dach	**Anthrazit**
Dachstärke	**0,5 mm**

© SKAN HOLZ Europe GmbH | D-21227 Bendestorf | Technische Änderungen und Farbabweichungen vorbehalten. Keine Haftung für Druckfehler. | 31.05.2023

Dachfläche	29.54 m²
Dachblende	Holz-Blende mit Aluminium-Abschlusskante
Dachneigung	nach hinten
Gefälle	1.2 °
Dachüberstand vorne	74 cm
Dachüberstand hinten	34 cm
Dachüberstand links	19 cm
Dachüberstand rechts	19 cm
Grundfläche	29.95 m²
Umbauter Raum	68.73 m³
Durchfahrtsbreite	291 cm
Durchfahrtshöhe vorne	223 cm
Durchfahrtshöhe hinten	206 cm
Pfostenstärke	12 x 12 cm
Pfostenlänge	220 cm
Pfostenabstand Breite	291 cm
Pfostenabstand Tiefe	230 cm
Pfostenanzahl	8
Verankerung	H-Pfostenanker zum Einbetonieren
Schneelast (sk)	1.05 kN/m²
Windstaudruck q	0.95 kN/m²
Montageart	Freistehend
Anzahl Packstücke	1
Verpackungsmaß	Breite: 360 cm, Höhe: 70 cm, Tiefe: 120 cm, 547 kg
Verpackungsgewicht gesamt	547 kg
nicht im Lieferumfang enthalten	Beton
Garantie	5 Jahre gemäß unseren Garantiebedingungen
Lieferhinweis	Für die Anlieferung muss die Zufahrt für 40 t-LKW möglich sein! Die Anlieferung erfolgt frei Bordsteinkante (Festland Deutschland).
Artikelnummer	243105-00-51
EAN-Nummer	4018211022182

© SKAN HOLZ Europe GmbH | D-21227 Bendestorf | Technische Änderungen und Farbabweichungen vorbehalten. Keine Haftung für Druckfehler. | 31.05.2023

CARPORT EMSLAND

354 x 846 cm

© SKAN HOLZ Europe GmbH | D-21227 Bendestorf | Technische Änderungen und Farbabweichungen vorbehalten. Keine Haftung für Druckfehler. | 31.05.2023

Grundriss

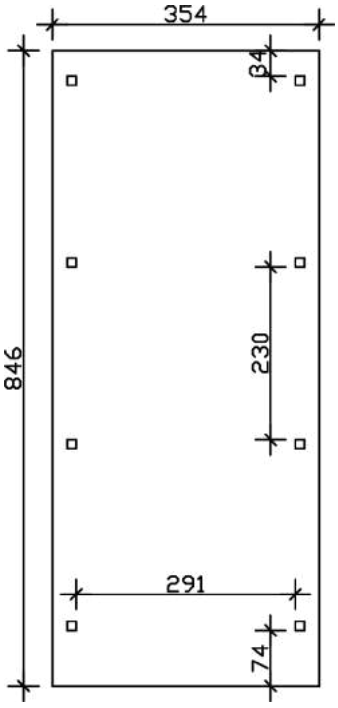

Schnitt

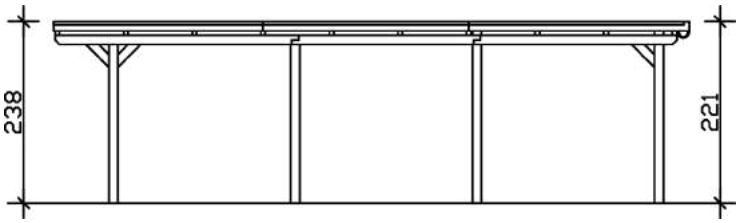

CARPORT EMSLAND

354 x 846 cm

Schnitte und Ansichten Maßstab 1:100

© SKAN HOLZ Europe GmbH | D-21227 Bendestorf | Technische Änderungen und Farbabweichungen vorbehalten. Keine Haftung für Druckfehler. | 31.05.2023

Ansicht Vorne

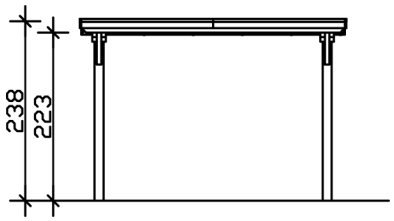

© SKAN HOLZ Europe GmbH | D-21227 Bendestorf | Technische Änderungen und Farbabweichungen vorbehalten. Keine Haftung für Druckfehler. | 31.05.2023