


GARTENHAUS TRONDHEIM 1, 45MM

Hochwertiges nordisches Fichtenholz

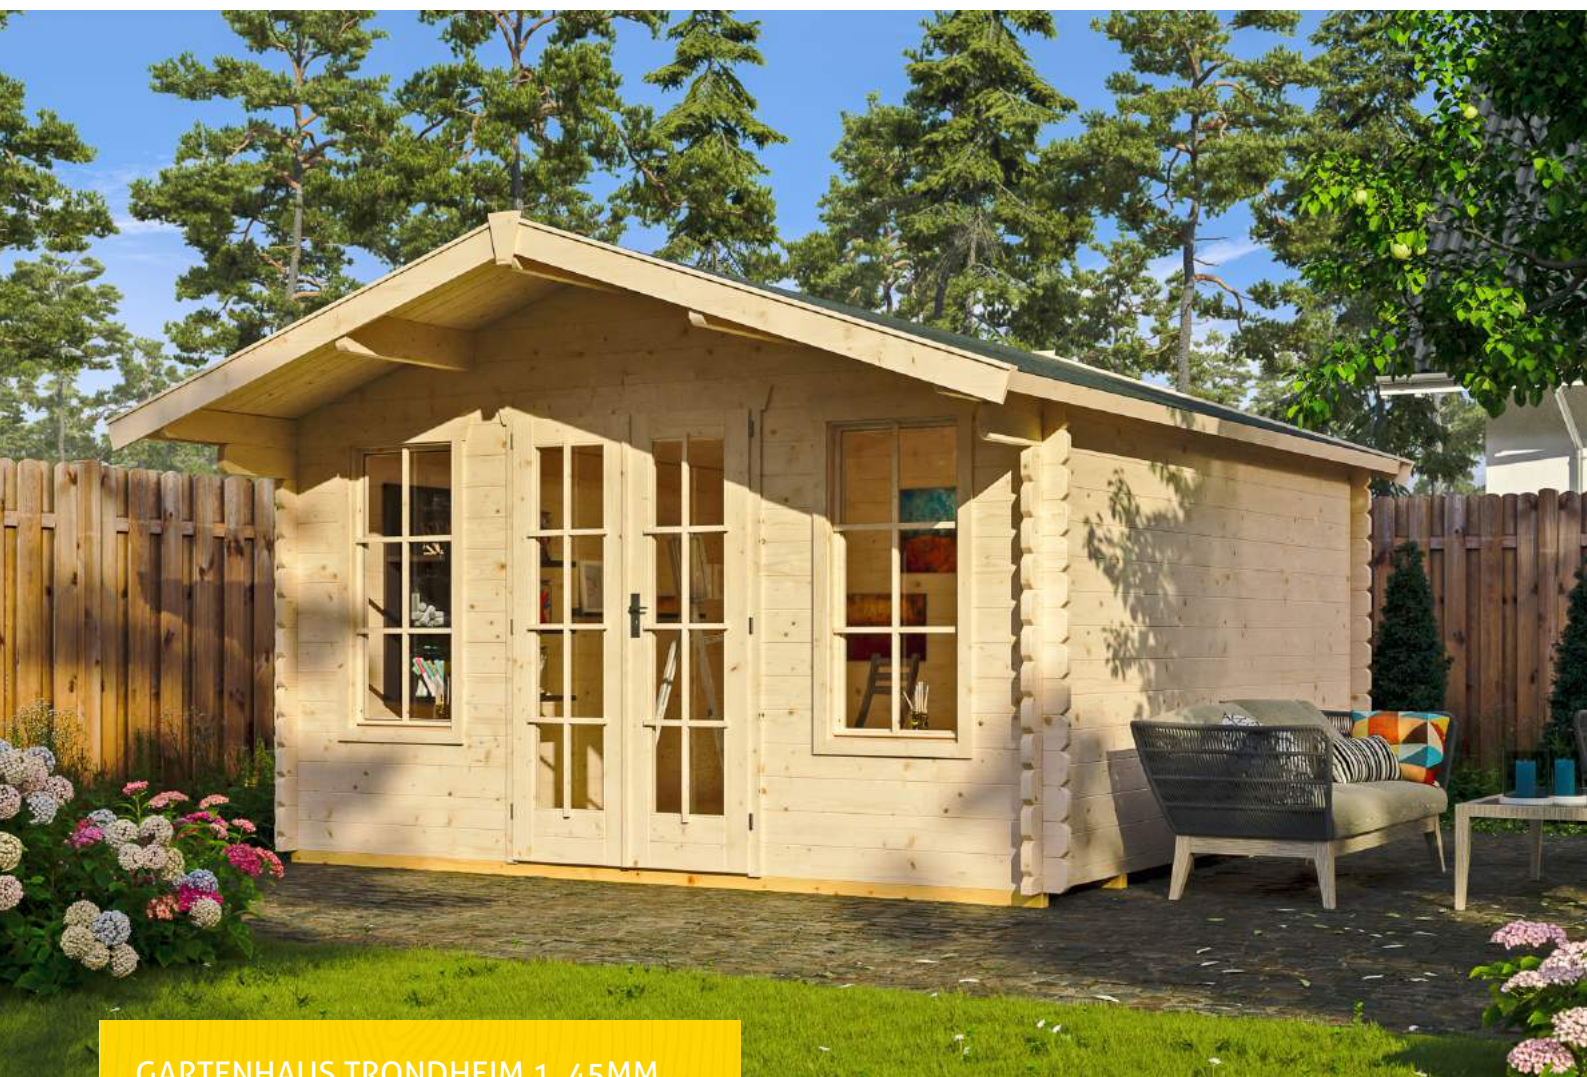

GARTENHAUS TRONDHEIM 1, 45MM
380 x 300 cm

Gestaltungsbeispiel

- 45 mm Wandstärke
- Profilierte Eckverbindungen
- 19 mm Fußboden
- Dach 19 mm Profilschalung





Gartenhaus

GARTENHAUS TRONDHEIM 1, 380 X 300 CM, NATUR

Datenblatt / Baubeschreibung

Material	Nordische Fichte
Farbe	Natur
Farbbehandlung	Unbehandelt
Größe	380 x 300 cm
Aufstellbreite (Sockelmaß)	380 cm
Aufstelltiefe (Sockelmaß)	300 cm
Außenbreite inkl. Dachüberstand	420 cm
Außentiefe inkl. Dachüberstand	400 cm
Firsthöhe	264 cm
Seitenwandhöhe	202 cm
Wandart	Blockbohlen
Wandstärke	45 mm
Eckverbindung	Classic, symmetrisch gefräst
Windverband	Zuganker mit Gewindestange
Anzahl Räume	1
Dachform	Satteldach



Dachaufbau	19 mm Profilschalung mit Nut und Feder
Material Dacheindeckung	Eine Lage Dachpappe zur Ersteindeckung
Farbe Dach	Schwarz
Dachstärke	19 mm
Dachfläche	17.47 m²
Dachblende	Holzblende
Dachneigung	zur Seite
Gefälle	18 °
Dachüberstand vorne	80 cm
Dachüberstand hinten	20 cm
Dachüberstand links	20 cm
Dachüberstand rechts	20 cm
Schindelbedarf á 2m ²	10 Paket(e)
Fußboden	Holzdielen, unbehandelt
Fußbodenstärke	19 mm
Grundlager	Kantholz, imprägniert
Maße Grundlager	60 x 60 mm
Grundfläche	11.4 m²
umbauter Raum (ohne Vordach)	26.56 m³
umbauter Raum (inkl. Vordach)	33.64 m³
Schneelast (sk)	0.85 kN/m²
Windstaudruck q	0.95 kN/m²
Türen	1x Doppeltür, vollverglast, 117,5 x 186,5 cm, Profilzylinderschloss mit 3 Schlüsseln
Verglasung Tür 1	Echtglas
Fenster	2x Einzelfenster 57,5 x 123,5 cm, Dreh-Kipp-Funktion, Echtglas
Anzahl Packstücke	1
Verpackungsmaß	Breite: 405 cm, Höhe: 65 cm, Tiefe: 120 cm, 1046 kg
Verpackungsgewicht gesamt	1046 kg
nicht im Lieferumfang enthalten	Beton, Verankerung Grundlager mit Untergrund (Fundament)
Garantie	5 Jahre gemäß unseren Garantiebedingungen



Lieferhinweis

Für die Anlieferung muss die Zufahrt für 40 t-LKW
möglich sein! Die Anlieferung erfolgt frei
Bordsteinkante (Festland Deutschland).

Artikelnummer

605811


EAN-Nummer

4018211605811


GARTENHAUS TRONDHEIM 1, 45MM
380 x 300 cm



Grundriss

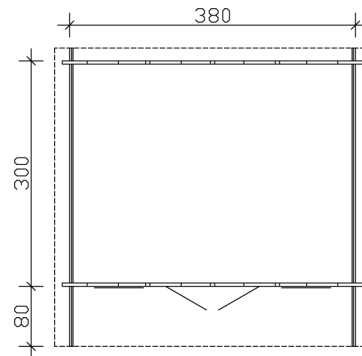

Schnitt

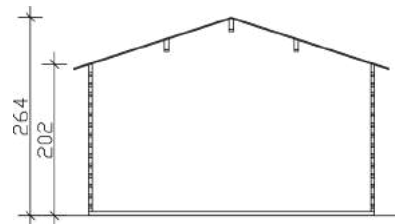


GARTENHAUS TRONDHEIM 1, 45MM

380 x 300 cm


Schnitte und Ansichten Maßstab 1:100



Ansicht Vorne

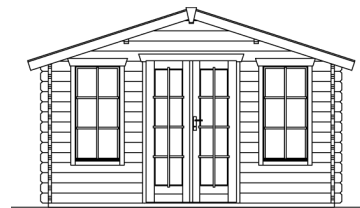

Ansicht Links

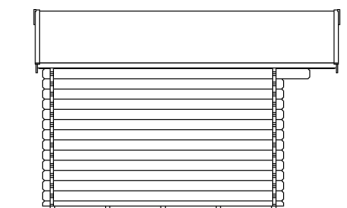


GARTENHAUS TRONDHEIM 1, 45MM


380 x 300 cm
Schnitte und Ansichten Maßstab 1:100



Ansicht Rechts

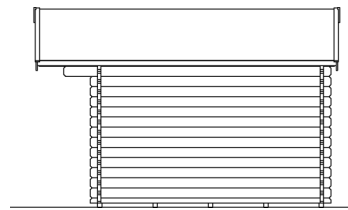

Ansicht Hinten

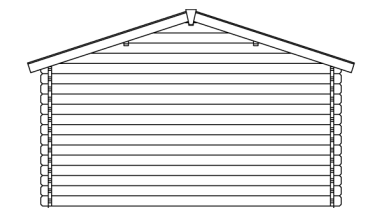

GARTENHAUS TRONDHEIM 1, 45MM

380 x 300 cm
Schnitte und Ansichten Maßstab 1:100

