


FREIZEITHAUS BERN 1, 45PLUS


Hochwertiges nordisches Fichtenholz

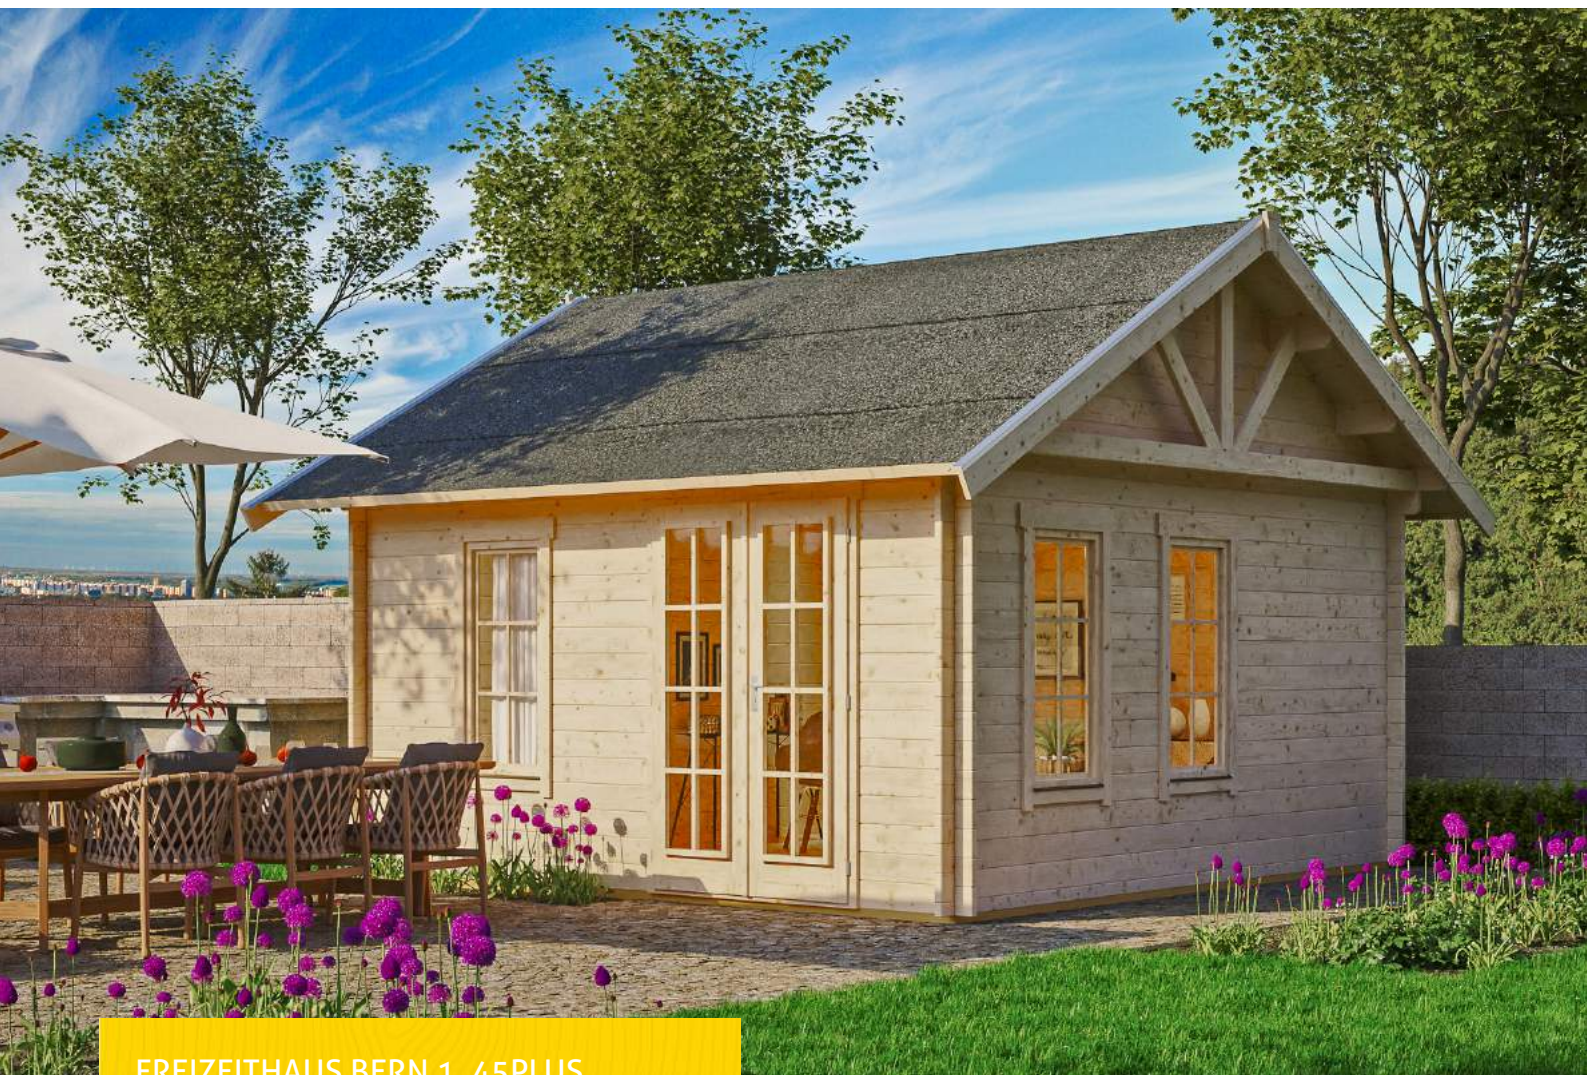

FREIZEITHAUS BERN 1, 45PLUS
420 x 420 cm

Gestaltungsbeispiel

- 45 mm Wandstärke
- 19 mm Fußboden
- Tür und Fenster mit Isolierglas und Gummidichtung
- Dach dämmbar (für Dachziegel)

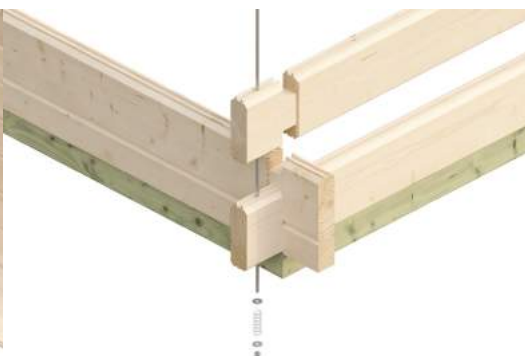



Gartenhaus

FREIZEITHAUS BERN 1, 420 X 420 CM MIT LATTUNG, NATUR

Datenblatt / Baubeschreibung

Material	Nordische Fichte
Farbe	Natur
Farbbehandlung	Unbehandelt
Größe	420 x 420 cm
Aufstellbreite (Sockelmaß)	420 cm
Aufstelltiefe (Sockelmaß)	420 cm
Außenbreite inkl. Dachüberstand	500 cm
Außentiefe inkl. Dachüberstand	500 cm
Firsthöhe	350 cm
Seitenwandhöhe	235 cm
Wandart	Blockbohlen
Wandstärke	45 mm
Eckverbindung	Chalet, asymmetrisch gefräst
Windverband	Zuganker mit Gewindestange
Anzahl Räume	1
Stauboden	Nein



Dachform	Satteldach
Dachaufbau	19 mm Dachschalung mit Konter- und Dachlattung
Material Dacheindeckung	ohne
Dachstärke	19 mm
Dachfläche	28.6 m²
Dachblende	Holz-Blende mit Aluminium-Abschlusskante
Dachneigung	zur Seite
Gefälle	29 °
Dachüberstand vorne	40 cm
Dachüberstand hinten	40 cm
Dachüberstand links	40 cm
Dachüberstand rechts	40 cm
Fußboden	Holzdielen, unbehandelt
Fußbodenstärke	19 mm
Grundlager	Kantholz, imprägniert
Maße Grundlager	60 x 60 mm
Grundfläche	17.64 m²
umbauter Raum (ohne Vordach)	51.6 m³
Schneelast (sk)	1.25 kN/m²
Windstaudruck q	0.95 kN/m²
Türen	1x Doppeltür, vollverglast, 112 x 181,5 cm, Profilzylinderschloss mit 3 Schlüsseln
Verglasung Tür 1	Isolierverglasung
Fenster	3x Einzelfenster 52 x 118 cm, Dreh-Kipp-Funktion, Isolierverglasung
Anzahl Packstücke	1
Verpackungsmaß	Breite: 530 cm, Höhe: 100 cm, Tiefe: 120 cm, 1720 kg
Verpackungsgewicht gesamt	1720 kg
nicht im Lieferumfang enthalten	Dämmung, Beton, Verankerung Grundlager mit Untergrund (Fundament)
Garantie	5 Jahre gemäß unseren Garantiebedingungen
Lieferhinweis	Für die Anlieferung muss die Zufahrt für 40 t-LKW möglich sein! Die Anlieferung erfolgt frei Bordsteinkante (Festland Deutschland).
Artikelnummer	611034



EAN-Nummer


4018211611034

FREIZEITHAUS BERN 1, 45PLUS


420 x 420 cm



Grundriss

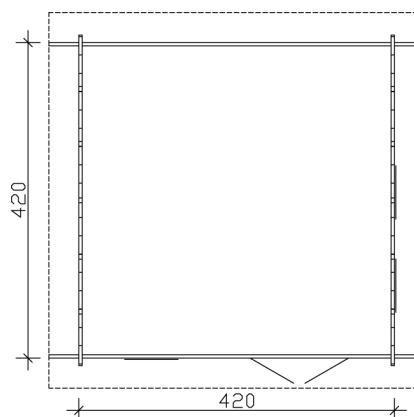

Schnitt

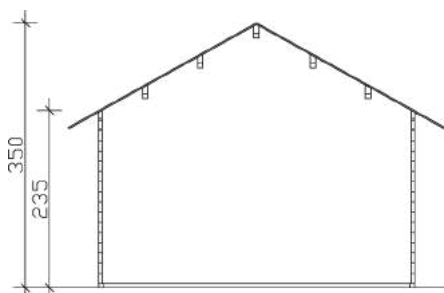

FREIZEITHAUS BERN 1, 45PLUS

420 x 420 cm


Schnitte und Ansichten Maßstab 1:100



Ansicht Vorne



Ansicht Links

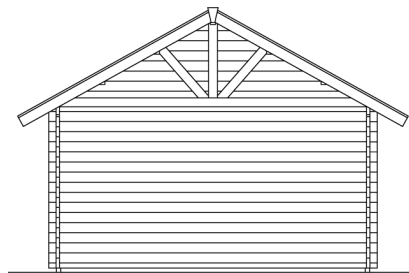


FREIZEITHAUS BERN 1, 45PLUS


420 x 420 cm
Schnitte und Ansichten Maßstab 1:100



Ansicht Rechts

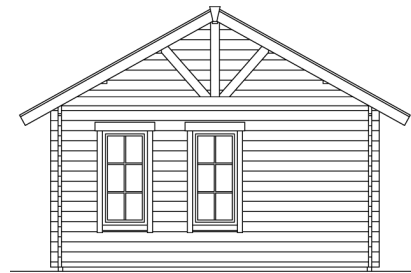

Ansicht Hinten

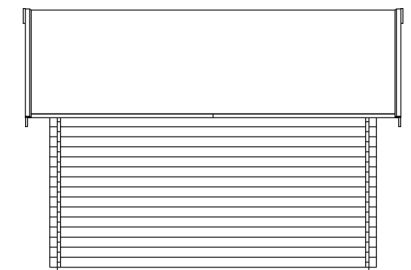

FREIZEITHAUS BERN 1, 45PLUS

420 x 420 cm
Schnitte und Ansichten Maßstab 1:100

