


GARTENHAUS TILBURG, 28MM

Geschlossener Raum 250 x 380 cm

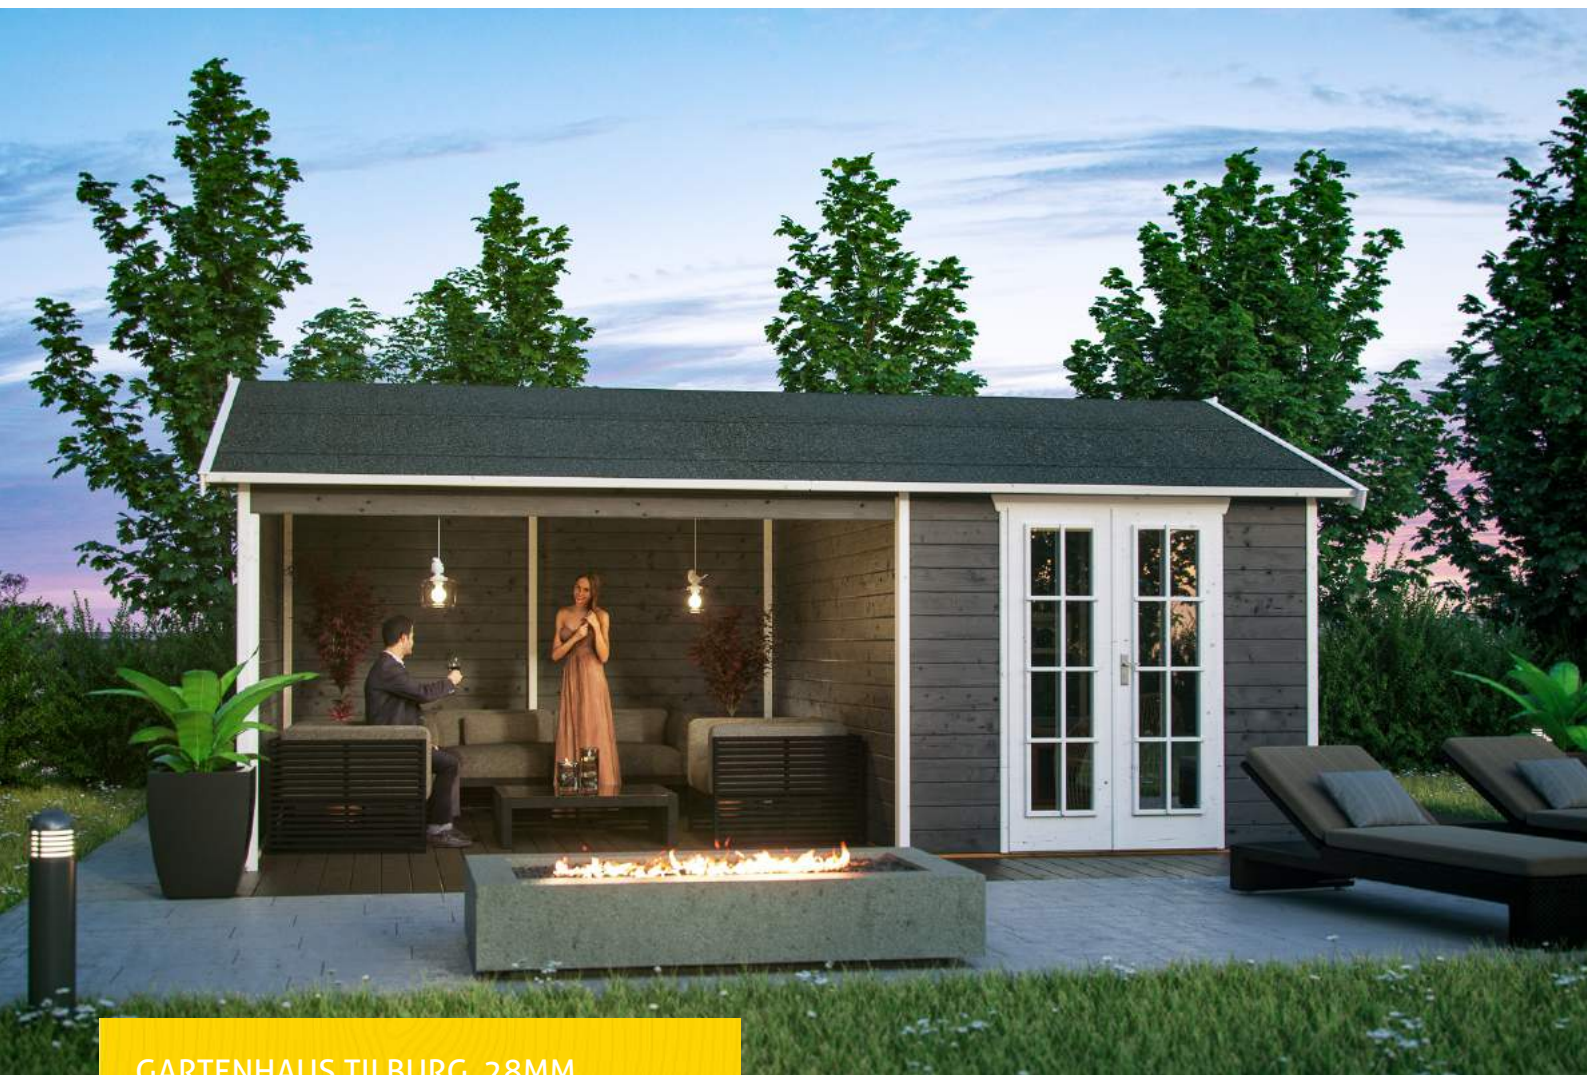

GARTENHAUS TILBURG, 28MM
613 x 380 cm

Gestaltungsbeispiel

- Überdachte Fläche 300 x 380 cm
- Hochwertiges nordisches Fichtenholz
- 28 mm Wandstärke
- Steck-Schraub-Eckverbindung





Gartenhaus

GARTENHAUS TILBURG 613 X 380 CM, SCHIEFERGRAU

Datenblatt / Baubeschreibung

Material	Nordische Fichte
Farbe	Schiefergrau
Farbbehandlung	Die Blockbohlen und Eckblenden sowie die Türen und Fenster sind von außen, die Dachblenden beidseitig farbbehandelt. Die Innenseiten der Blockbohlen sowie Schnittkanten, Fußboden, Dachschalung und Pfetten sind produktionsbedingt unbehandelt.
Größe	613 x 380 cm
Aufstellbreite (Sockelmaß)	613 cm
Aufstelltiefe (Sockelmaß)	380 cm
Außenbreite inkl. Dachüberstand	653 cm
Außentiefe inkl. Dachüberstand	420 cm
Firsthöhe	288 cm
Seitenwandhöhe	219 cm
Wandart	Blockbohlen
Wandstärke	28 mm
Eckverbindung	Trend, stumpf gestoßen
Windverband	Eckpfosten mit Verschraubung
Anzahl Räume	1
Dachform	Satteldach



Dachaufbau	19 mm Profilschalung mit Nut und Feder
Material Dacheindeckung	Eine Lage Dachpappe zur Ersteindeckung
Farbe Dach	Schwarz
Dachstärke	19 mm
Dachfläche	29.12 m ²
Dachblende	Holzblende
Dachneigung	zur Seite
Gefälle	20 °
Dachüberstand vorne	20 cm
Dachüberstand hinten	20 cm
Dachüberstand links	20 cm
Dachüberstand rechts	20 cm
Schindelbedarf á 2m ²	17 Paket(e)
Fußboden	Holzdielen, unbehandelt (nur im Abstellraum)
Fußbodenstärke	19 mm
Grundlager	Kantholz, imprägniert
Maße Grundlager	28 x 70 mm
Grundfläche	23.29 m ²
umbauter Raum (ohne Vordach)	59.04 m ³
Schneelast (sk)	0.85 kN/m ²
Windstaudruck q	0.65 kN/m ²
Türen	1x Doppeltür, vollverglast, 123,4 x 193 cm, Profilzylinderschloss mit 3 Schlüsseln
Verglasung Tür 1	Echtglas
Anzahl Packstücke	1
Verpackungsmaß	Breite: 510 cm, Höhe: 62 cm, Tiefe: 120 cm, 1087 kg
Verpackungsgewicht gesamt	1087 kg
nicht im Lieferumfang enthalten	Beton, Verankerung Grundlager mit Untergrund (Fundament)
Garantie	5 Jahre gemäß unseren Garantiebedingungen
Lieferhinweis	Für die Anlieferung muss die Zufahrt für 40 t-LKW möglich sein! Die Anlieferung erfolgt frei Bordsteinkante (Festland Deutschland).
Artikelnummer	603275-13



EAN-Nummer


4018211035793

GARTENHAUS TILBURG, 28MM


613 x 380 cm



Grundriss

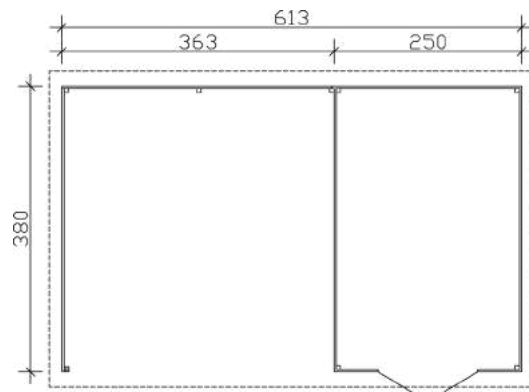

Schnitt

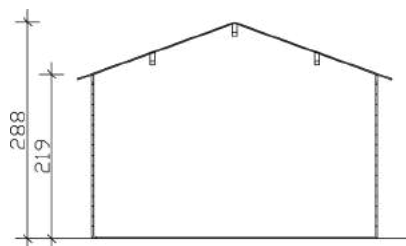


GARTENHAUS TILBURG, 28MM


613 x 380 cm
Schnitte und Ansichten Maßstab 1:100



Ansicht Vorne

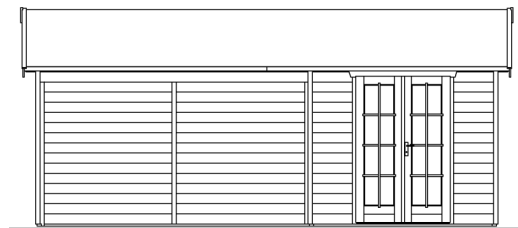

Ansicht Links

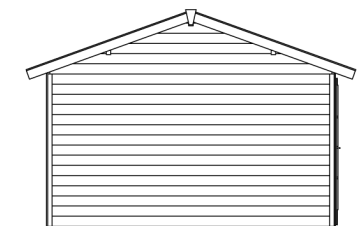


GARTENHAUS TILBURG, 28MM


613 x 380 cm
Schnitte und Ansichten Maßstab 1:100



Ansicht Rechts

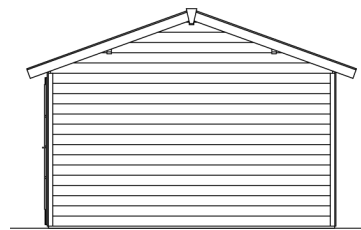

Ansicht Hinten

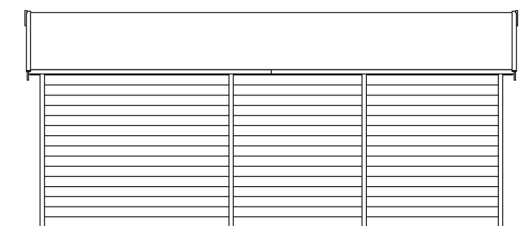

GARTENHAUS TILBURG, 28MM

613 x 380 cm
Schnitte und Ansichten Maßstab 1:100

