


GARTENHAUS PORTO 1, 28MM


Hochwertiges nordisches Fichtenholz

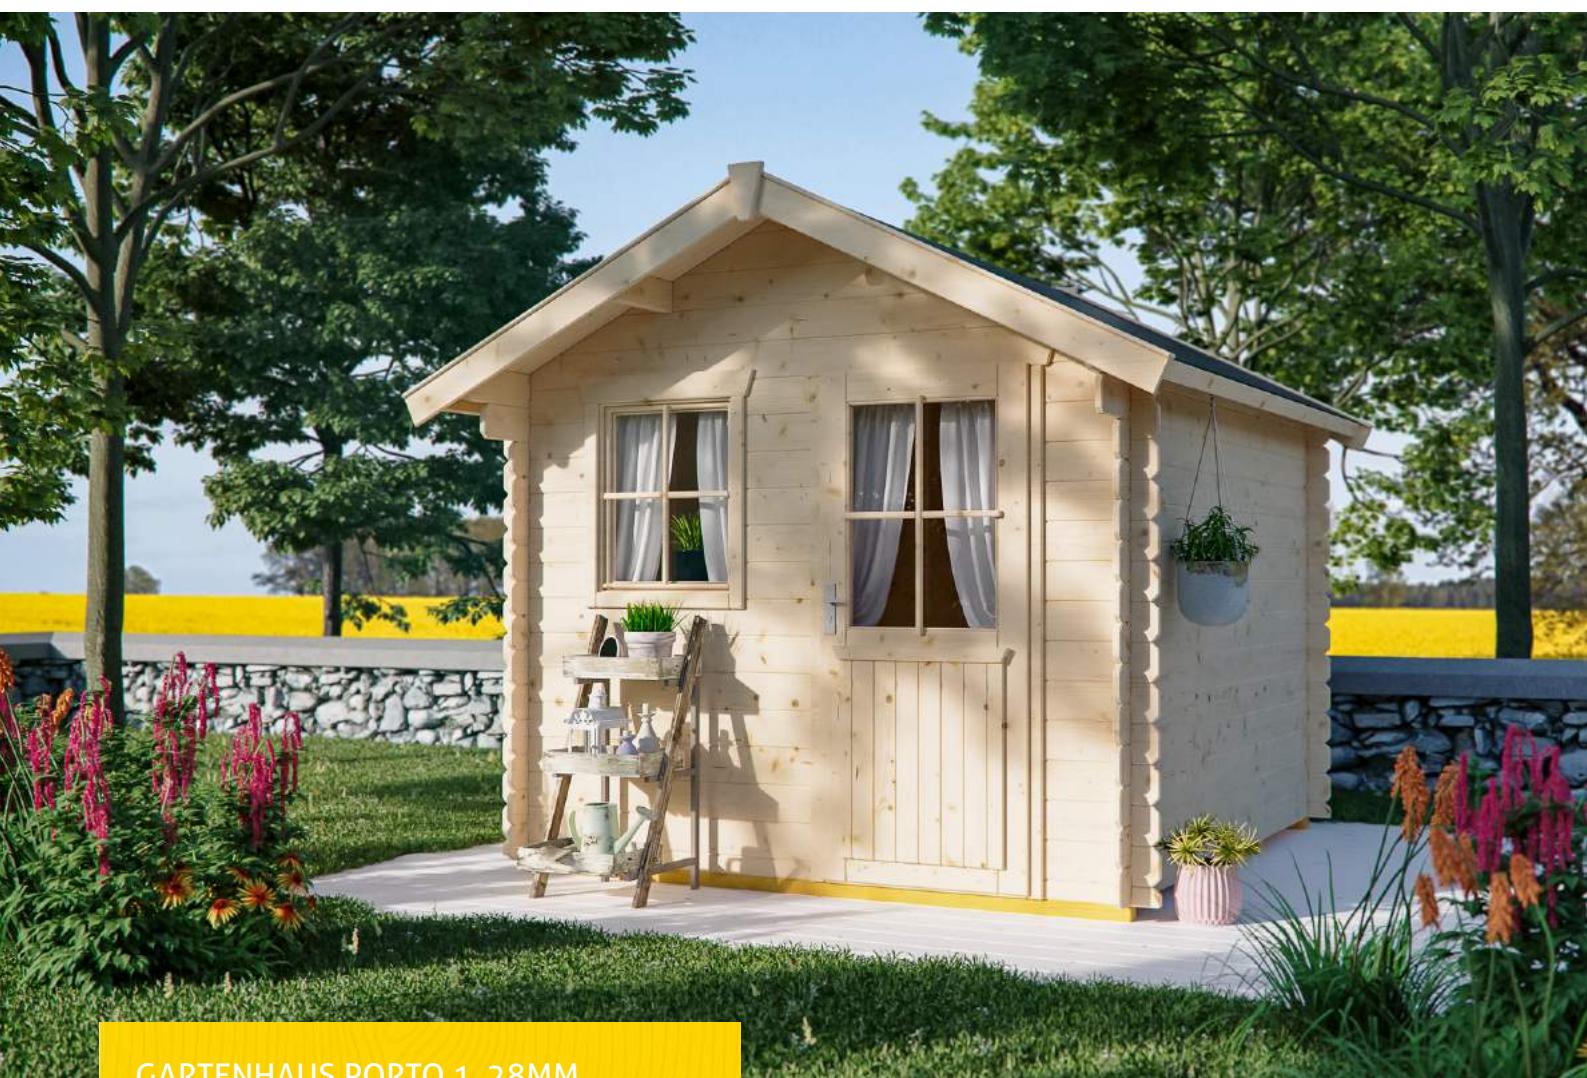

GARTENHAUS PORTO 1, 28MM
250 x 200 cm

Gestaltungsbeispiel

- 28 mm Wandstärke
- Profilierte Eckverbindungen
- 19 mm Fußboden
- Dach 19 mm Profilschalung

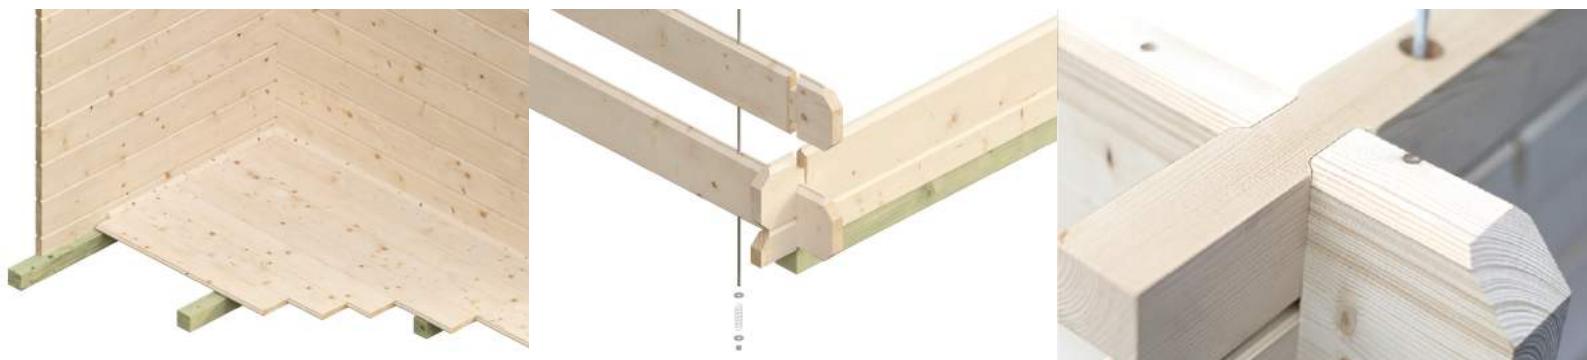



Gartenhaus

GARTENHAUS PORTO 1, 250 X 200 CM, NATUR

Datenblatt / Baubeschreibung

Material	Nordische Fichte
Farbe	Natur
Farbbehandlung	Unbehandelt
Größe	250 x 200 cm
Aufstellbreite (Sockelmaß)	250 cm
Aufstelltiefe (Sockelmaß)	200 cm
Außenbreite inkl. Dachüberstand	280 cm
Außentiefe inkl. Dachüberstand	255 cm
Firsthöhe	256 cm
Seitenwandhöhe	195 cm
Wandart	Blockbohlen
Wandstärke	28 mm
Eckverbindung	Classic, symmetrisch gefräst
Windverband	Zuganker mit Gewindestange
Anzahl Räume	1
Dachform	Satteldach



Dachaufbau	19 mm Profilschalung mit Nut und Feder
Material Dacheindeckung	Eine Lage Dachpappe zur Ersteindeckung
Farbe Dach	Schwarz
Dachstärke	19 mm
Dachfläche	8 m²
Dachblende	Holzblende
Dachneigung	zur Seite
Gefälle	26 °
Dachüberstand vorne	40 cm
Dachüberstand hinten	15 cm
Dachüberstand links	15 cm
Dachüberstand rechts	15 cm
Schindelbedarf á 2m ²	5 Paket(e)
Fußboden	Holzdielen, unbehandelt
Fußbodenstärke	19 mm
Grundlager	Kantholz, imprägniert
Maße Grundlager	60 x 60 mm
Grundfläche	5 m²
umbauter Raum (ohne Vordach)	11.28 m³
umbauter Raum (inkl. Vordach)	13.54 m³
Schneelast (sk)	0.85 kN/m²
Windstaudruck q	0.95 kN/m²
Türen	1x Einzeltür, halbverglast, 78,5 x 179,5 cm, Profilzylinderschloss mit 3 Schlüsseln
Verglasung Tür 1	Echtglas
Türanschlag	Anschlag rechts
Fenster	1x Einzelfenster 57,5 x 70,5 cm, Dreh-Funktion, Echtglas
Anzahl Packstücke	1
Verpackungsmaß	Breite: 301 cm, Höhe: 43 cm, Tiefe: 120 cm, 474 kg
Verpackungsgewicht gesamt	474 kg
nicht im Lieferumfang enthalten	Beton, Verankerung Grundlager mit Untergrund (Fundament)




Garantie	5 Jahre gemäß unseren Garantiebedingungen
Lieferhinweis	Für die Anlieferung muss die Zufahrt für 40 t-LKW möglich sein! Die Anlieferung erfolgt frei Bordsteinkante (Festland Deutschland).
Artikelnummer	601103
EAN-Nummer	4018211601103

GARTENHAUS PORTO 1, 28MM


250 x 200 cm



Grundriss

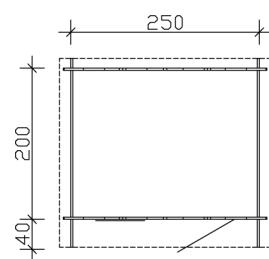

Schnitt

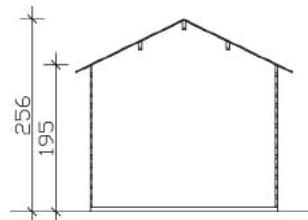


GARTENHAUS PORTO 1, 28MM
250 x 200 cm
Schnitte und Ansichten Maßstab 1:100



Ansicht Vorne



Ansicht Links

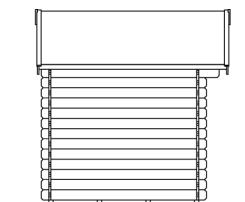


GARTENHAUS PORTO 1, 28MM


250 x 200 cm
Schnitte und Ansichten Maßstab 1:100



Ansicht Rechts

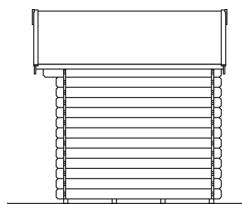

Ansicht Hinten

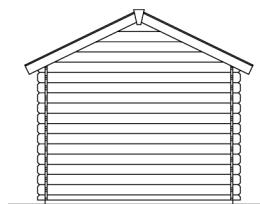

GARTENHAUS PORTO 1, 28MM

250 x 200 cm
Schnitte und Ansichten Maßstab 1:100

