


# TERRASSENÜBERDACHUNG GARDA

Dacheindeckung Polycarbonat-Doppelstegplatte in klar

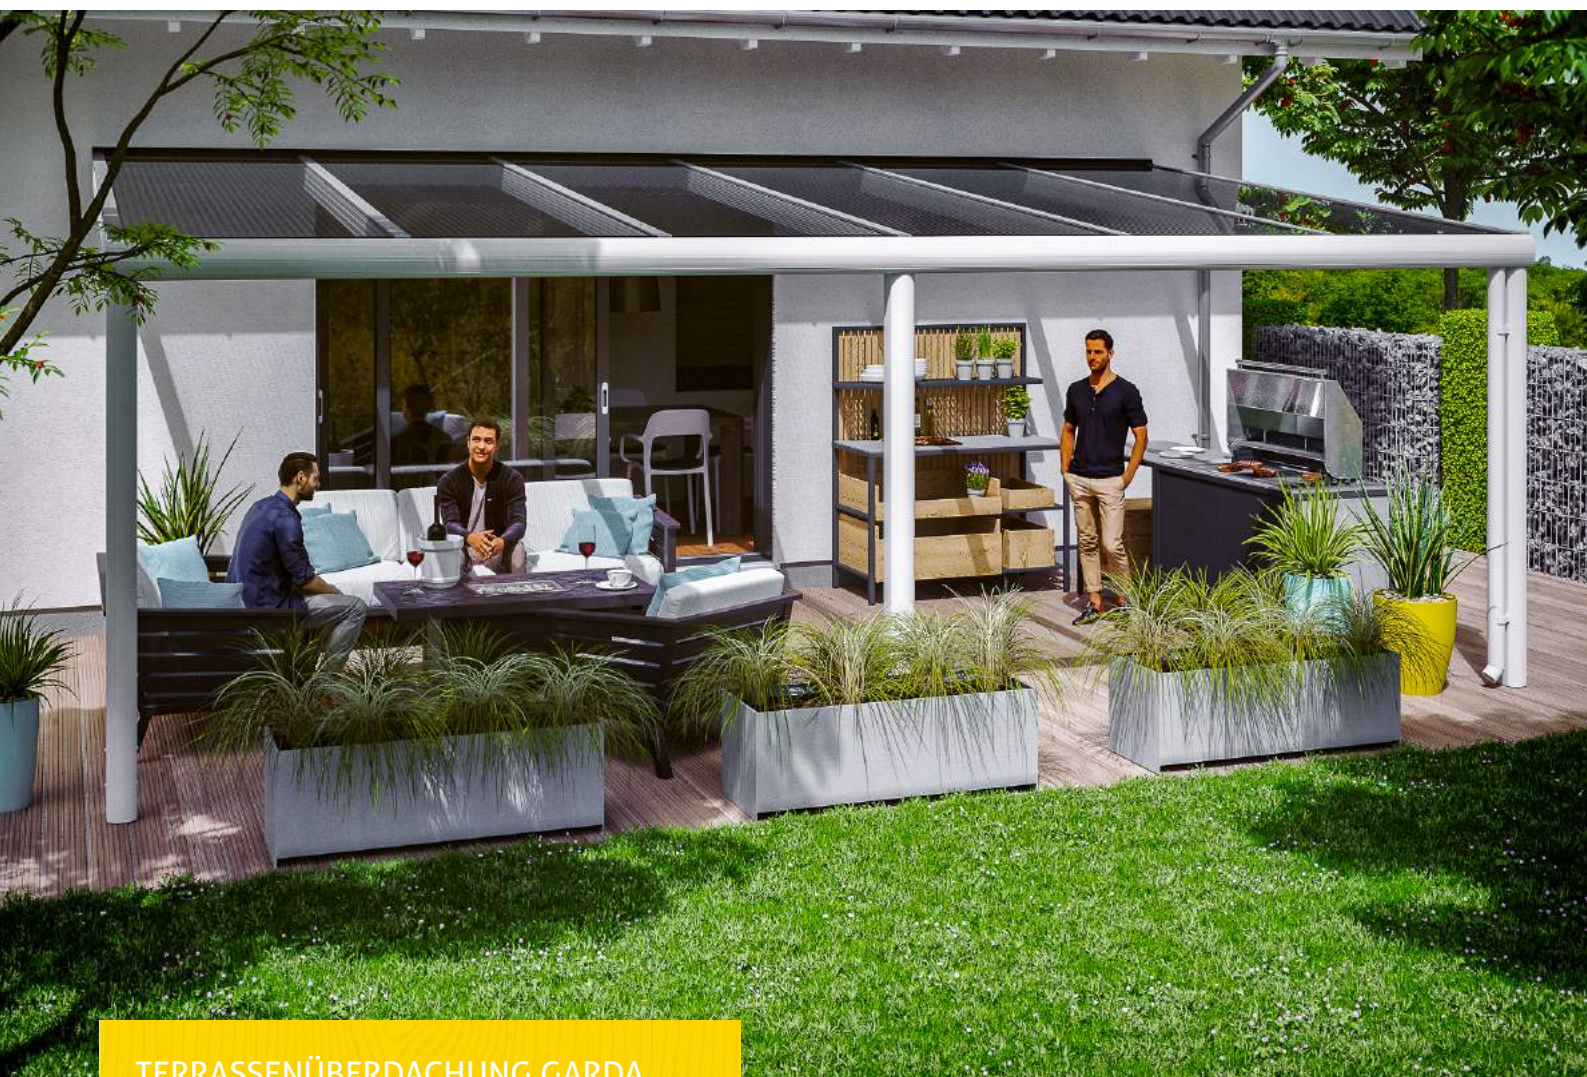


TERRASSENÜBERDACHUNG GARDA  
648 x 257 cm

Gestaltungsbeispiel

- Konstruktion aus Aluminium, pulverbeschichtet in weiß
- Modernes Design mit markanten Profillinien
- Regenrinne in der Pfette integriert
- Inklusive Pfostenlaschen zum Einbetonieren



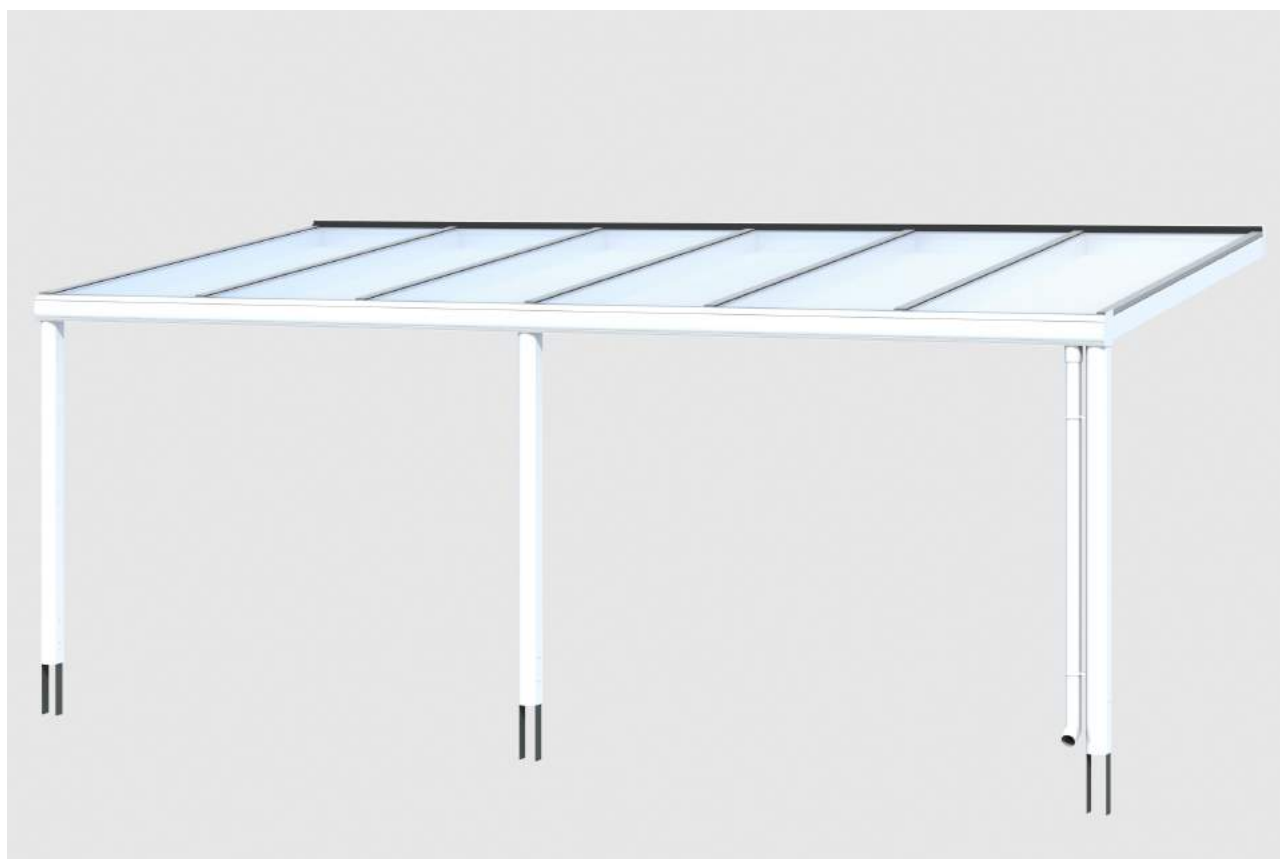

Terrassenüberdachung

## TERRASSENÜBERDACHUNG GARDA 648 X 257 CM, ALUMINIUM, WEISS

### Datenblatt / Baubeschreibung

Material	Aluminium
Farbe	Weiß (RAL 9016)
Farbbehandlung	Pulverbeschichtet
Größe	648 x 257 cm
Aufstellbreite (Sockelmaß)	648 cm
Aufstelltiefe (Sockelmaß)	255 cm
Außenbreite inkl. Dachüberstand	648 cm
Außentiefe inkl. Dachüberstand	257 cm
Gesamthöhe vorne	216 cm
Gesamthöhe hinten	251 cm
Dachform	Pulldach
Material Dacheindeckung	Polycarbonat-Doppelstegplatten
Farbe Dach	Transparent
Dachstärke	16 mm
Dachfläche	16.65 m²
Dachneigung	nach vorne






Gefälle	7 °
Dachüberstand vorne	2 cm
Dachüberstand hinten	0 cm
Dachüberstand links	0 cm
Dachüberstand rechts	0 cm
Grundfläche	16.65 m <sup>2</sup>
Umbauter Raum	38.89 m <sup>3</sup>
Durchgangshöhe vorne	201 cm
Durchgangshöhe hinten	232 cm
Pfostenstärke	11 x 11 cm
Pfostenlänge vorne	202 cm
Pfostenabstand Breite	307.5 cm
Pfostenabstand Tiefe	244 cm
Pfostenanzahl	3
Verankerung	Pfostenlaschen zum Einbetonieren
Schneelast (sk)	1.05 kN/m <sup>2</sup>
Windstaudruck q	0.65 kN/m <sup>2</sup>
Montageart	Wandanbau
Anzahl Packstücke	1
Verpackungsmaß	Breite: 655 cm, Höhe: 50 cm, Tiefe: 120 cm, 280 kg
Verpackungsgewicht gesamt	280 kg
nicht im Lieferumfang enthalten	Dübel für die Wandmontage
Garantie	5 Jahre gemäß unseren Garantiebedingungen
Lieferhinweis	Für die Anlieferung muss die Zufahrt für 40 t-LKW möglich sein! Die Anlieferung erfolgt frei Bordsteinkante (Festland Deutschland).
Artikelnummer	224203-11-20
EAN-Nummer	4018211224203

## TERRASSENÜBERDACHUNG GARDA


### 648 x 257 cm



Grundriss

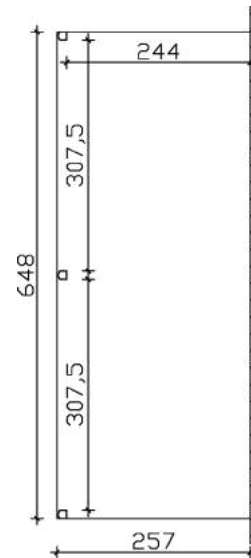

Schnitt

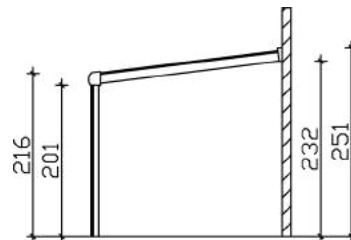

# TERRASSENÜBERDACHUNG GARDA

648 x 257 cm  
Schnitte und Ansichten Maßstab 1:100



Ansicht Vorne

