


FREIZEITHAUS TORONTO 1, 70PLUS


Hochwertiges nordisches Fichtenholz

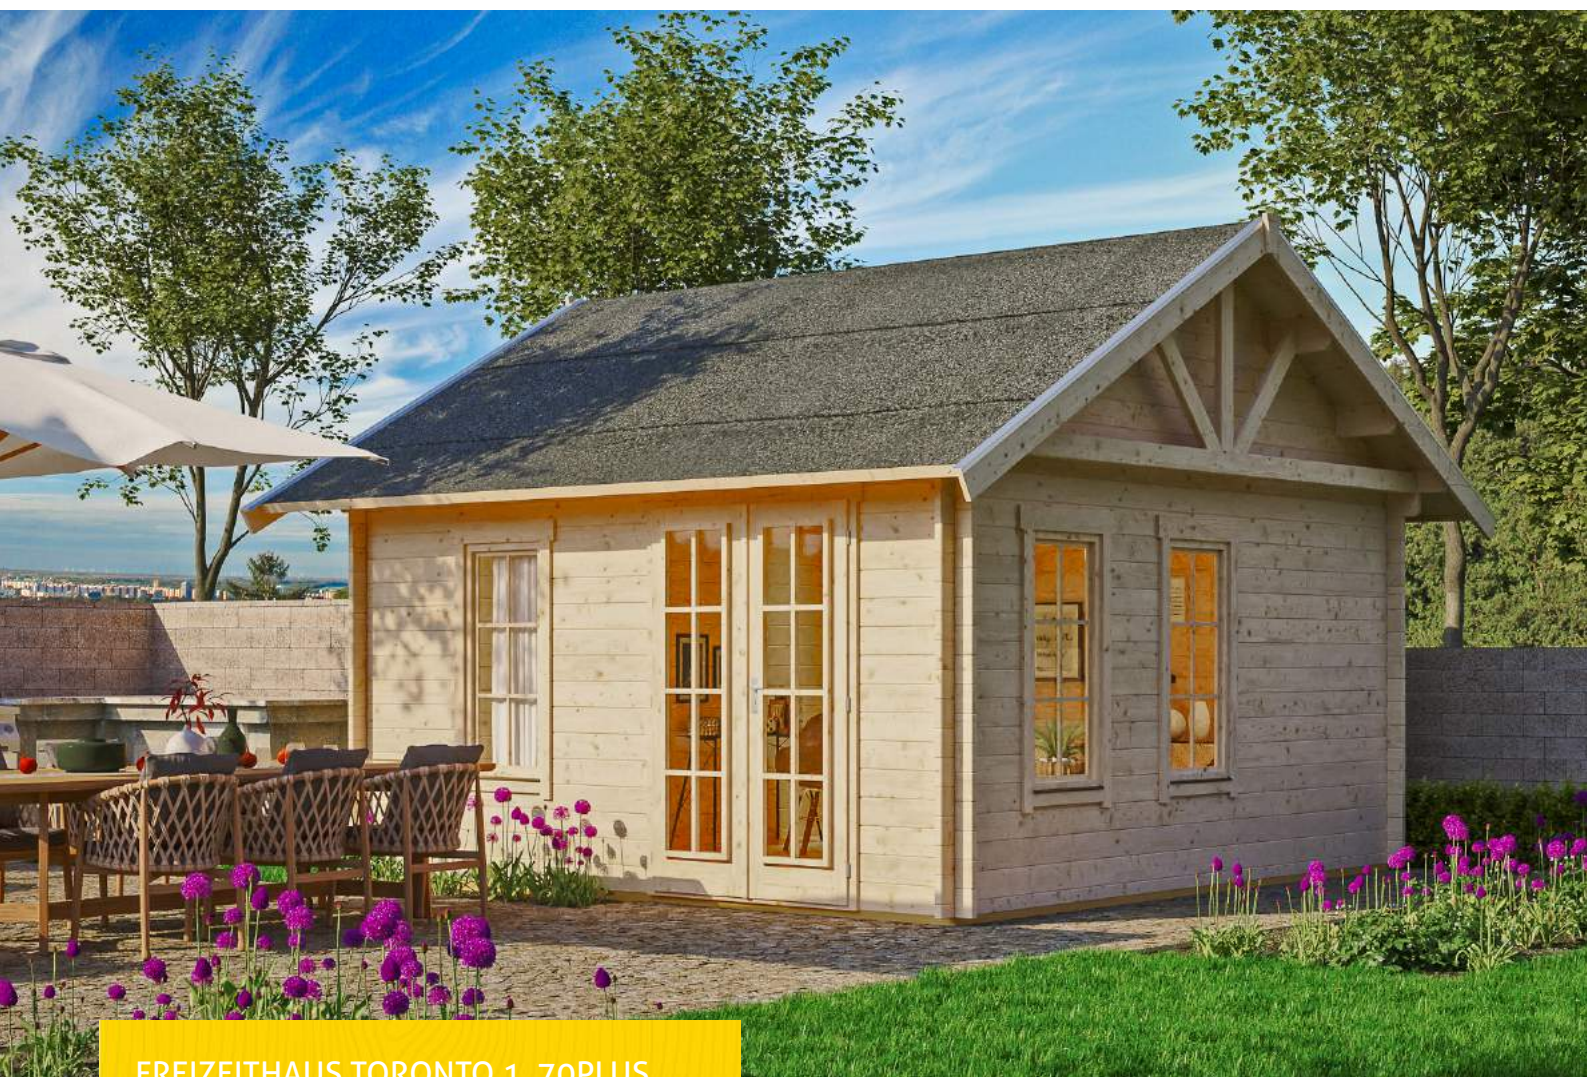

FREIZEITHAUS TORONTO 1, 70PLUS
420 x 420 cm

Gestaltungsbeispiel

- 70 mm Wandstärke
- 28 mm Fußboden
- Tür und Fenster mit Isolierglas und Gummidichtung
- Dach dämmbar (für Dachziegel)

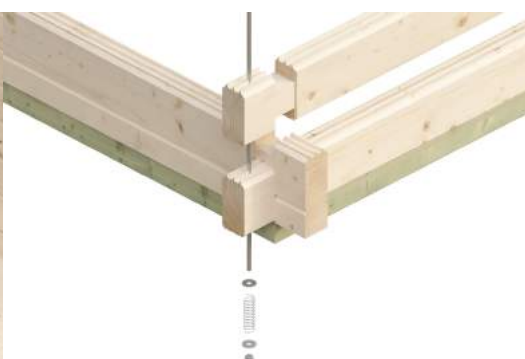



Gartenhaus

FREIZEITHAUS TORONTO 1, 420 X 420 CM MIT LATTUNG, NATUR

Datenblatt / Baubeschreibung

Material	Nordische Fichte
Farbe	Natur
Farbbehandlung	Unbehandelt
Größe	420 x 420 cm
Aufstellbreite (Sockelmaß)	420 cm
Aufstelltiefe (Sockelmaß)	420 cm
Außenbreite inkl. Dachüberstand	500 cm
Außentiefe inkl. Dachüberstand	500 cm
Firsthöhe	362 cm
Seitenwandhöhe	245 cm
Wandart	Blockbohlen
Wandstärke	70 mm
Eckverbindung	Chalet, asymmetrisch gefräst
Windverband	Zuganker mit Gewindestange
Anzahl Räume	1
Dachform	Satteldach



Dachaufbau	19 mm Dachschalung mit Konter- und Dachlattung
Material Dacheindeckung	ohne
Dachstärke	19 mm
Dachfläche	29 m²
Dachblende	Holz-Blende mit Aluminium-Abschlusskante
Dachneigung	zur Seite
Gefälle	30 °
Dachüberstand vorne	40 cm
Dachüberstand hinten	40 cm
Dachüberstand links	40 cm
Dachüberstand rechts	40 cm
Fußboden	Holzdielen, unbehandelt
Fußbodenstärke	28 mm
Grundlager	Kantholz, imprägniert
Maße Grundlager	60 x 60 / 60 x 113 mm
Grundfläche	17.64 m²
umbauter Raum (ohne Vordach)	53.54 m³
Schneelast (sk)	1.75 kN/m²
Windstaudruck q	0.65 kN/m²
Türen	1x Doppeltür, vollverglast, 142 x 196 cm, Profilzylinderschloss mit 3 Schlüsseln
Verglasung Tür 1	Isolierverglasung
Fenster	3x Einzelfenster 52 x 118 cm, Dreh-Kipp-Funktion, Isolierverglasung
Anzahl Packstücke	2
Verpackungsmaß	Breite: 510 cm, Höhe: 65 cm, Tiefe: 120 cm, 1300 kg Breite: 510 cm, Höhe: 65 cm, Tiefe: 120 cm, 1300 kg
Verpackungsgewicht gesamt	2600 kg
nicht im Lieferumfang enthalten	Dämmung, Beton, Verankerung Grundlager mit Untergrund (Fundament)
Garantie	5 Jahre gemäß unseren Garantiebedingungen
Lieferhinweis	Für die Anlieferung muss die Zufahrt für 40 t-LKW möglich sein! Die Anlieferung erfolgt frei Bordsteinkante (Festland Deutschland).
Artikelnummer	621712
EAN-Nummer	4018211621712




FREIZEITHAUS TORONTO 1, 70PLUS


420 x 420 cm



Grundriss

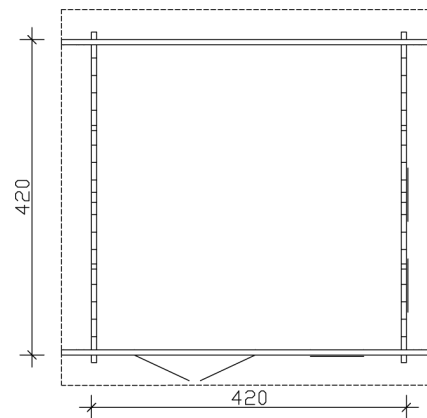

Schnitt

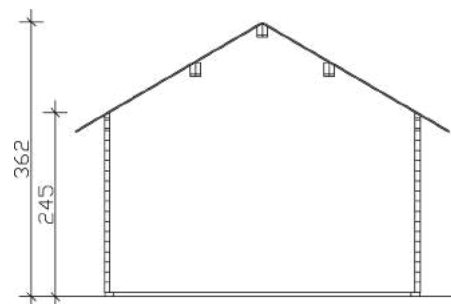

FREIZEITHAUS TORONTO 1, 70PLUS

420 x 420 cm


Schnitte und Ansichten Maßstab 1:100



Ansicht Vorne



Ansicht Links

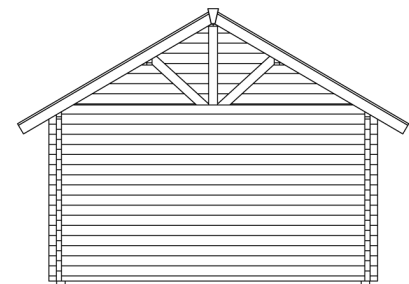

FREIZEITHAUS TORONTO 1, 70PLUS


420 x 420 cm
Schnitte und Ansichten Maßstab 1:100



Ansicht Rechts



Ansicht Hinten

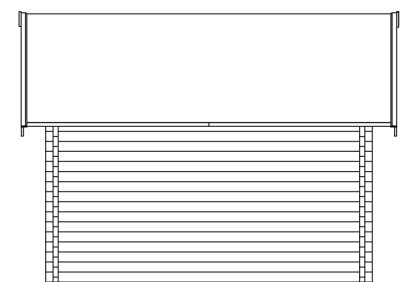

FREIZEITHAUS TORONTO 1, 70PLUS

420 x 420 cm
Schnitte und Ansichten Maßstab 1:100

