


# CARPORT WENDLAND ROTE BLENDE


## Flachdach-Carport

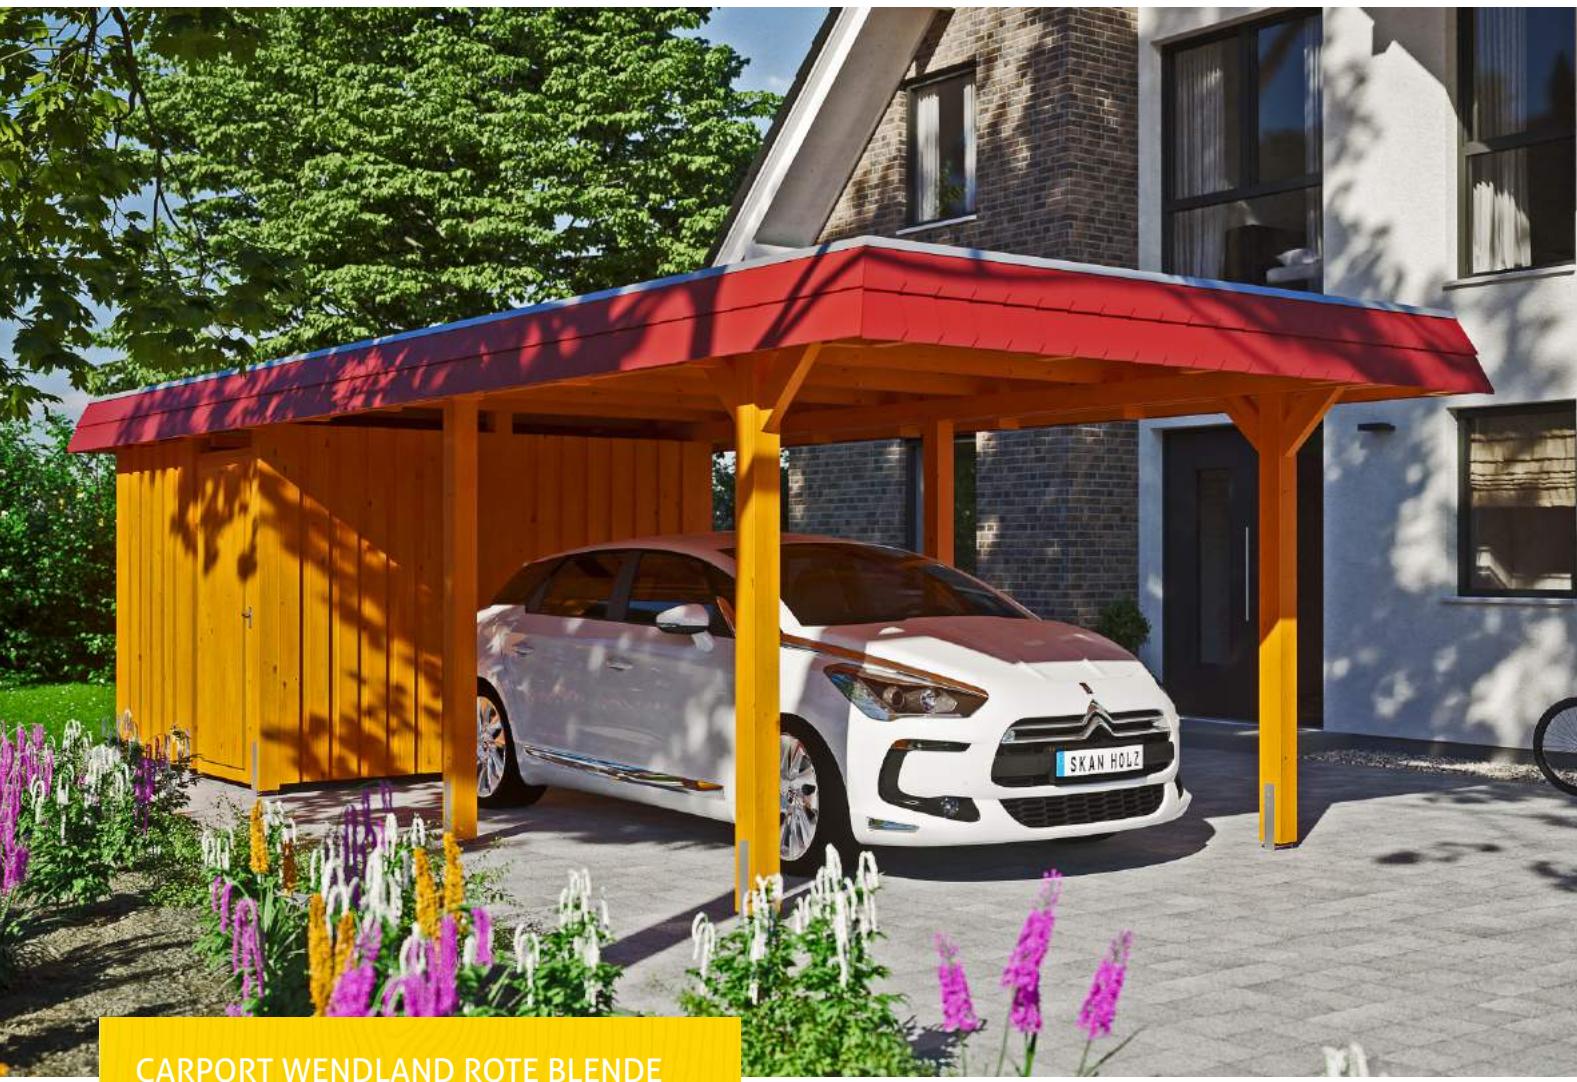

CARPORT WENDLAND ROTE BLENDE  
362 x 870 cm

Gestaltungsbeispiel

- Massive Konstruktion aus hochwertigem Leimholz (BSH-Fichte)
- Farblich behandelt in eiche hell
- Dachschalung mit EPDM-Folie
- Pfosten 12x12cm

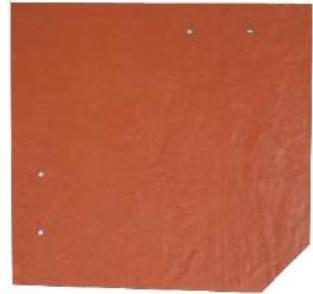



## Carport

### CARPORT WENDLAND MIT ABSTELLRAUM 362 X 870 CM MIT EPDM-DACH, ROTE BLENDE, EICHE HELL

#### Datenblatt / Baubeschreibung

Material	<b>Leimholz, Fichte</b>
Farbe	<b>Eiche hell</b>
Farbbehandlung	<b>Lasiert</b>
Größe	<b>362 x 870 cm</b>
Aufstellbreite (Sockelmaß)	<b>315 cm</b>
Aufstelltiefe (Sockelmaß)	<b>738 cm</b>
Außenbreite inkl. Dachüberstand	<b>362 cm</b>
Außentiefe inkl. Dachüberstand	<b>870 cm</b>
Firsthöhe	<b>243 cm</b>
Traufenhöhe	<b>226 cm</b>
Gesamthöhe vorne	<b>243 cm</b>
Gesamthöhe hinten	<b>226 cm</b>
Dachform	<b>Flachdach</b>
Material Dacheindeckung	<b>Dachschalung mit EPDM-Folie</b>
Farbe Dach	<b>Schwarz</b>
Dachstärke	<b>20 mm</b>



Dachfläche	<b>26.84 m<sup>2</sup></b>
Dachblende	<b>Walmdachblende in Schieferoptik</b>
Dachneigung	<b>nach hinten</b>
Gefälle	<b>1.2 °</b>
Dachüberstand vorne	<b>94 cm</b>
Dachüberstand hinten	<b>38 cm</b>
Dachüberstand links	<b>23 cm</b>
Dachüberstand rechts	<b>23 cm</b>
Grundfläche	<b>31.49 m<sup>2</sup></b>
Umbauter Raum	<b>73.85 m<sup>3</sup></b>
Durchfahrtsbreite	<b>291 cm</b>
Durchfahrtshöhe vorne	<b>206 cm</b>
Durchfahrtshöhe hinten	<b>189 cm</b>
Pfostenstärke	<b>12 x 12 cm</b>
Pfostenlänge	<b>220 cm</b>
Pfostenabstand Breite	<b>291 cm</b>
Pfostenabstand Tiefe	<b>230 cm</b>
Pfostenanzahl	<b>11</b>
Verankerung	<b>H-Pfostenanker zum Einbetonieren</b>
Schneelast (sk)	<b>1.05 kN/m<sup>2</sup></b>
Windstaudruck q	<b>0.95 kN/m<sup>2</sup></b>
Montageart	<b>Freistehend</b>
Türen	<b>1x Einzeltür, geschlossen, 86,5 x 192 cm, Profilzylinderschloss mit 3 Schlüsseln</b>
Türanschlag	<b>Anschlag rechts</b>
Anzahl Packstücke	<b>3</b>
Verpackungsmaß	<b>Breite: 330 cm, Höhe: 72 cm, Tiefe: 120 cm, 765 kg Breite: 260 cm, Höhe: 70 cm, Tiefe: 120 cm, 585 kg Breite: 60 cm, Höhe: 50 cm, Tiefe: 60 cm, 97 kg</b>
Verpackungsgewicht gesamt	<b>1447 kg</b>
nicht im Lieferumfang enthalten	<b>Beton</b>
Garantie	<b>5 Jahre gemäß unseren Garantiebedingungen</b>
Lieferhinweis	<b>Für die Anlieferung muss die Zufahrt für 40 t-LKW möglich sein! Die Anlieferung erfolgt frei Bordsteinkante (Festland Deutschland).</b>




Artikelnummer	<b>244164-01-35</b>
EAN-Nummer	<b>4018211025251</b>

## **CARPORT WENDLAND ROTE BLENDE**


**362 x 870 cm**



Grundriss

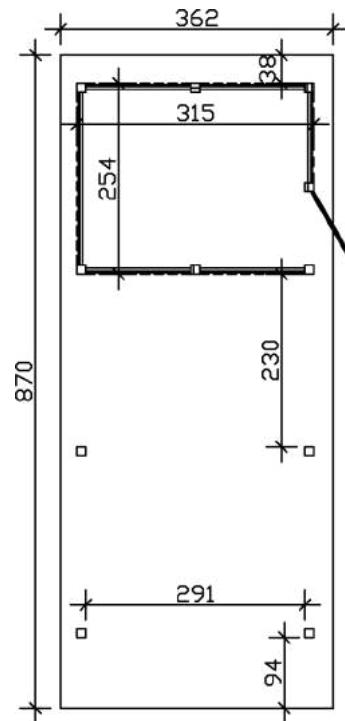

Schnitt

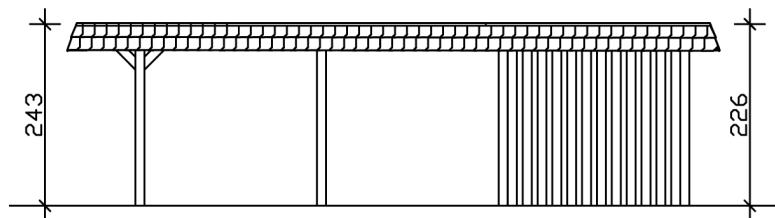

## CARPORT WENDLAND ROTE BLENDE

362 x 870 cm  
Schnitte und Ansichten Maßstab 1:100

Ansicht Vorne

