


Steinsystem **Tribus-Mauer**

Bauweise **60er und 40er Verblender im Reihenverband**

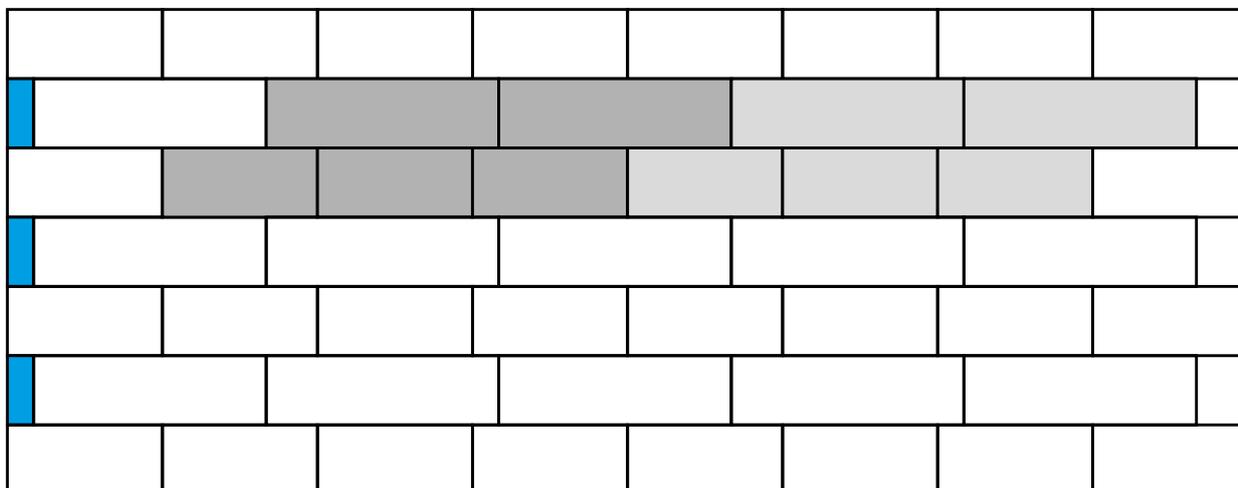

Legende

Maßstab 1:20


-  = verblendete Fläche
-  = Systemverband/Verlegeeinheit
-  = Verblenderköpfe (Maueranfang/Mauerende)

Verblenderformate



Format 1 (Draufsicht) = 60,3 x 18 cm
 Format 2 (Draufsicht) = 40,2 x 18 cm

Systemverband

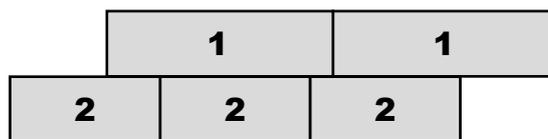

Bedarf Verblender je m² (einseitig)

Format 60,3 x 18 cm = ca. 4,6 Stück je m²
 Format 40,2 x 18 cm = ca. 6,9 Stück je m²



Format 60,3 x 18 x 6,7 cm



Format 40,2 x 18 x 6,7 cm